



断面図

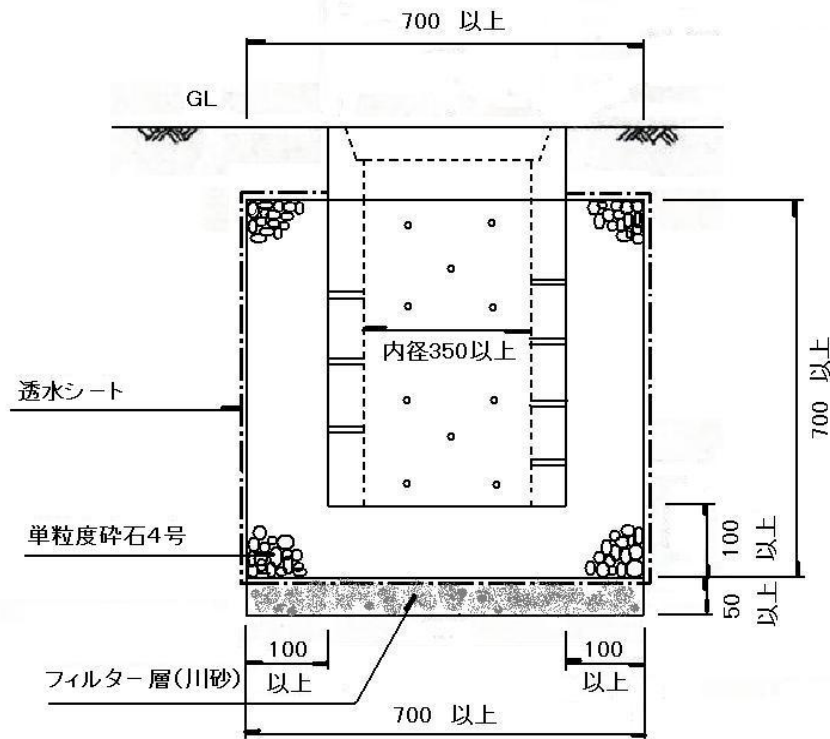

平面図

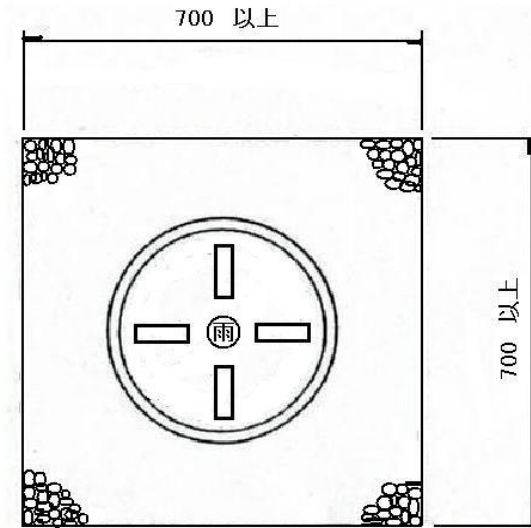

*これらの寸法を満たしていれば浸透ますの材質は、コンクリート製、プラスチック製、塩化ビニル製等があるが、どれを採用しても構わない。

名称	雨水浸透ます構造図
縮尺	—