


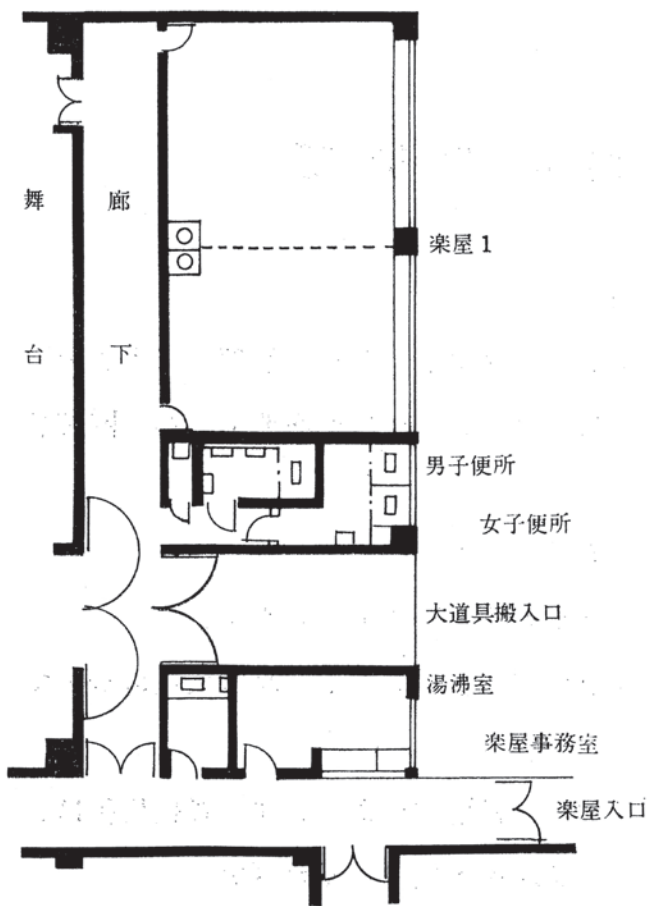

楽屋平面図

楽屋名	鏡数	面積(m ²)
楽屋 1	8	67.8
" 2	4	30.9
" 3	6	48.3
" 4	2	15.6
" 5	2	15.6
リハーサル室	8	70.8

姿見各部屋にあります。

縮尺 1/200

