


参考資料

確定図

縮尺五百分之一

街区番号 19

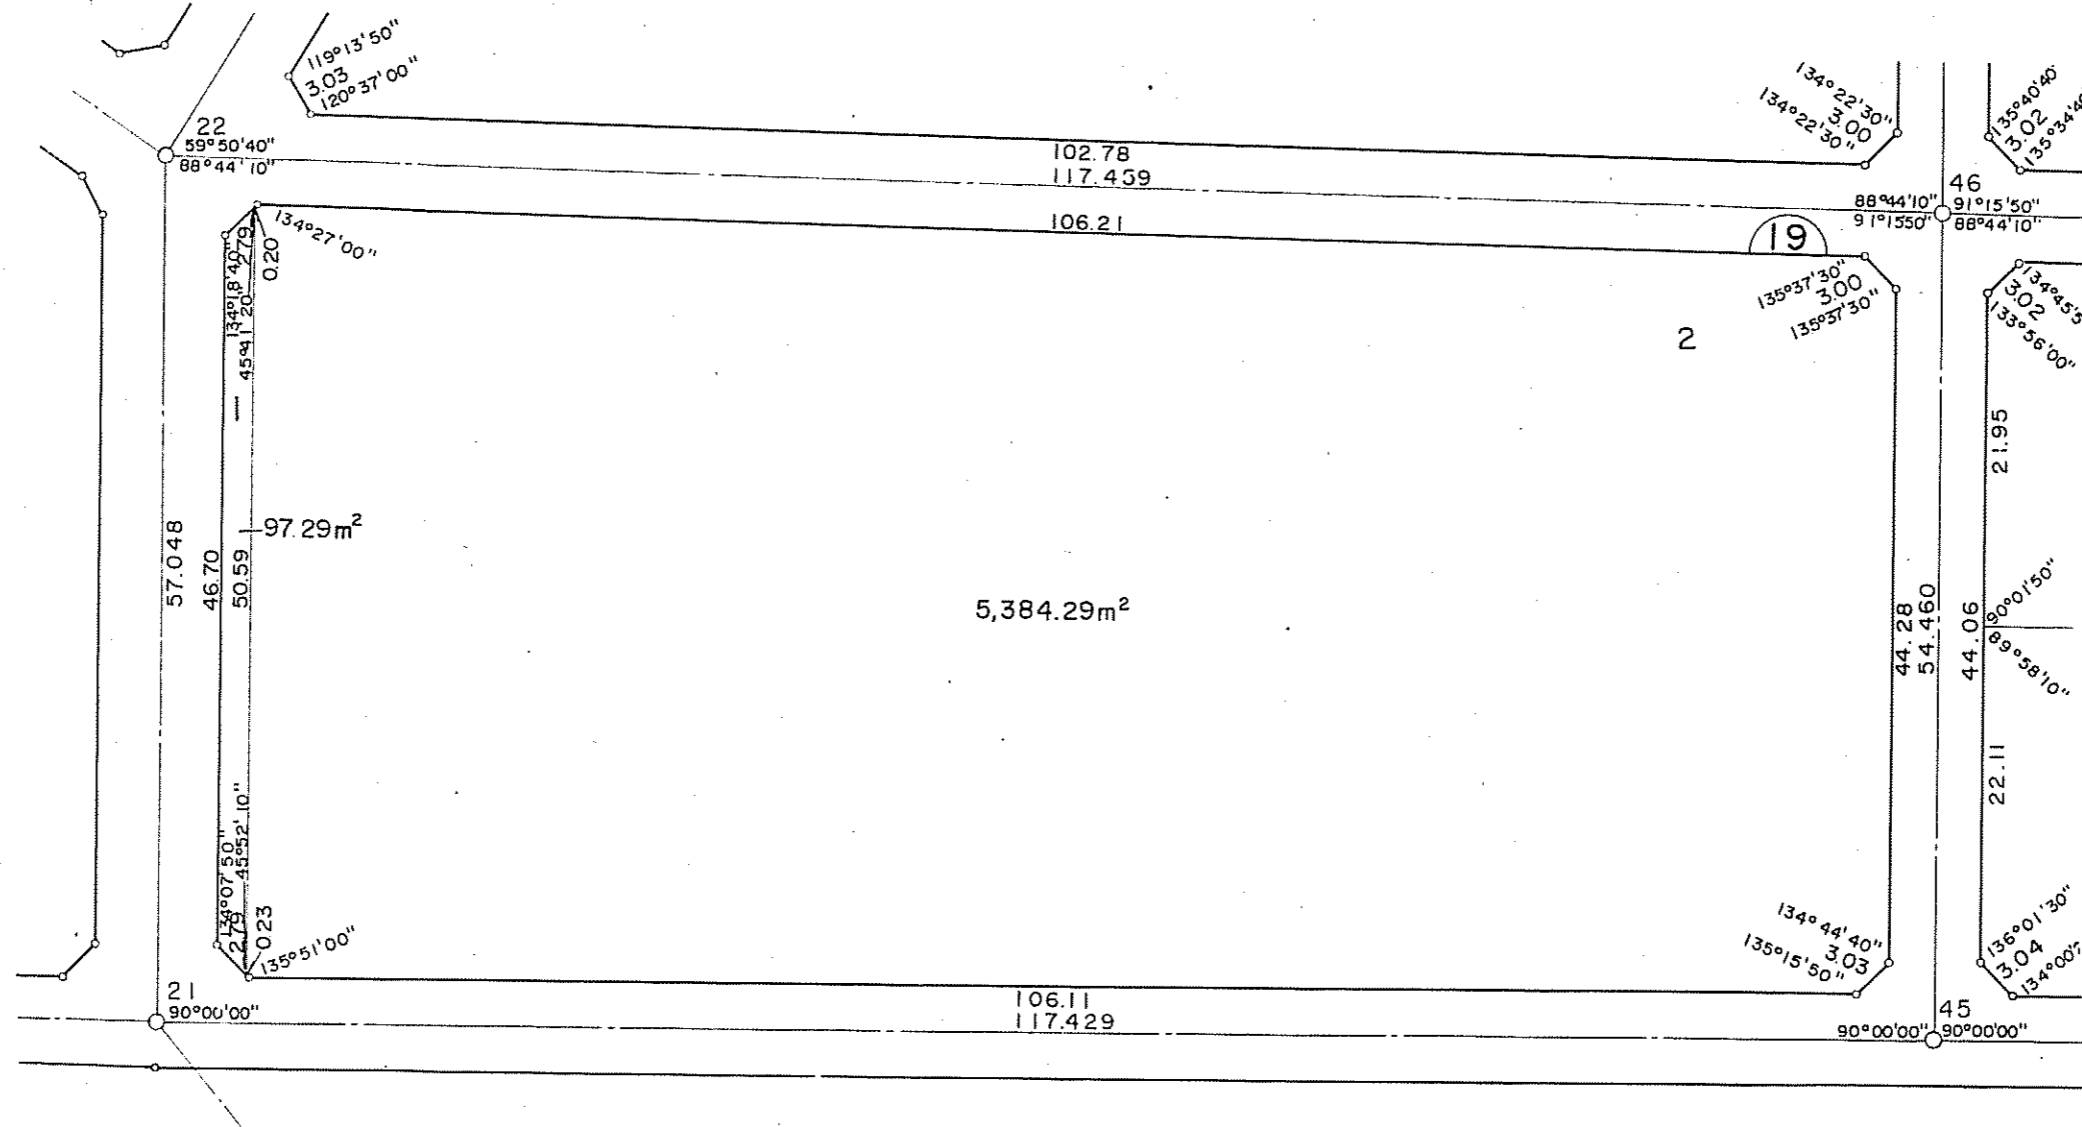

本図面は写しのため、縮尺の表示が異なります。