


参考資料

確定図 縮尺五百分之一

街区番号 22

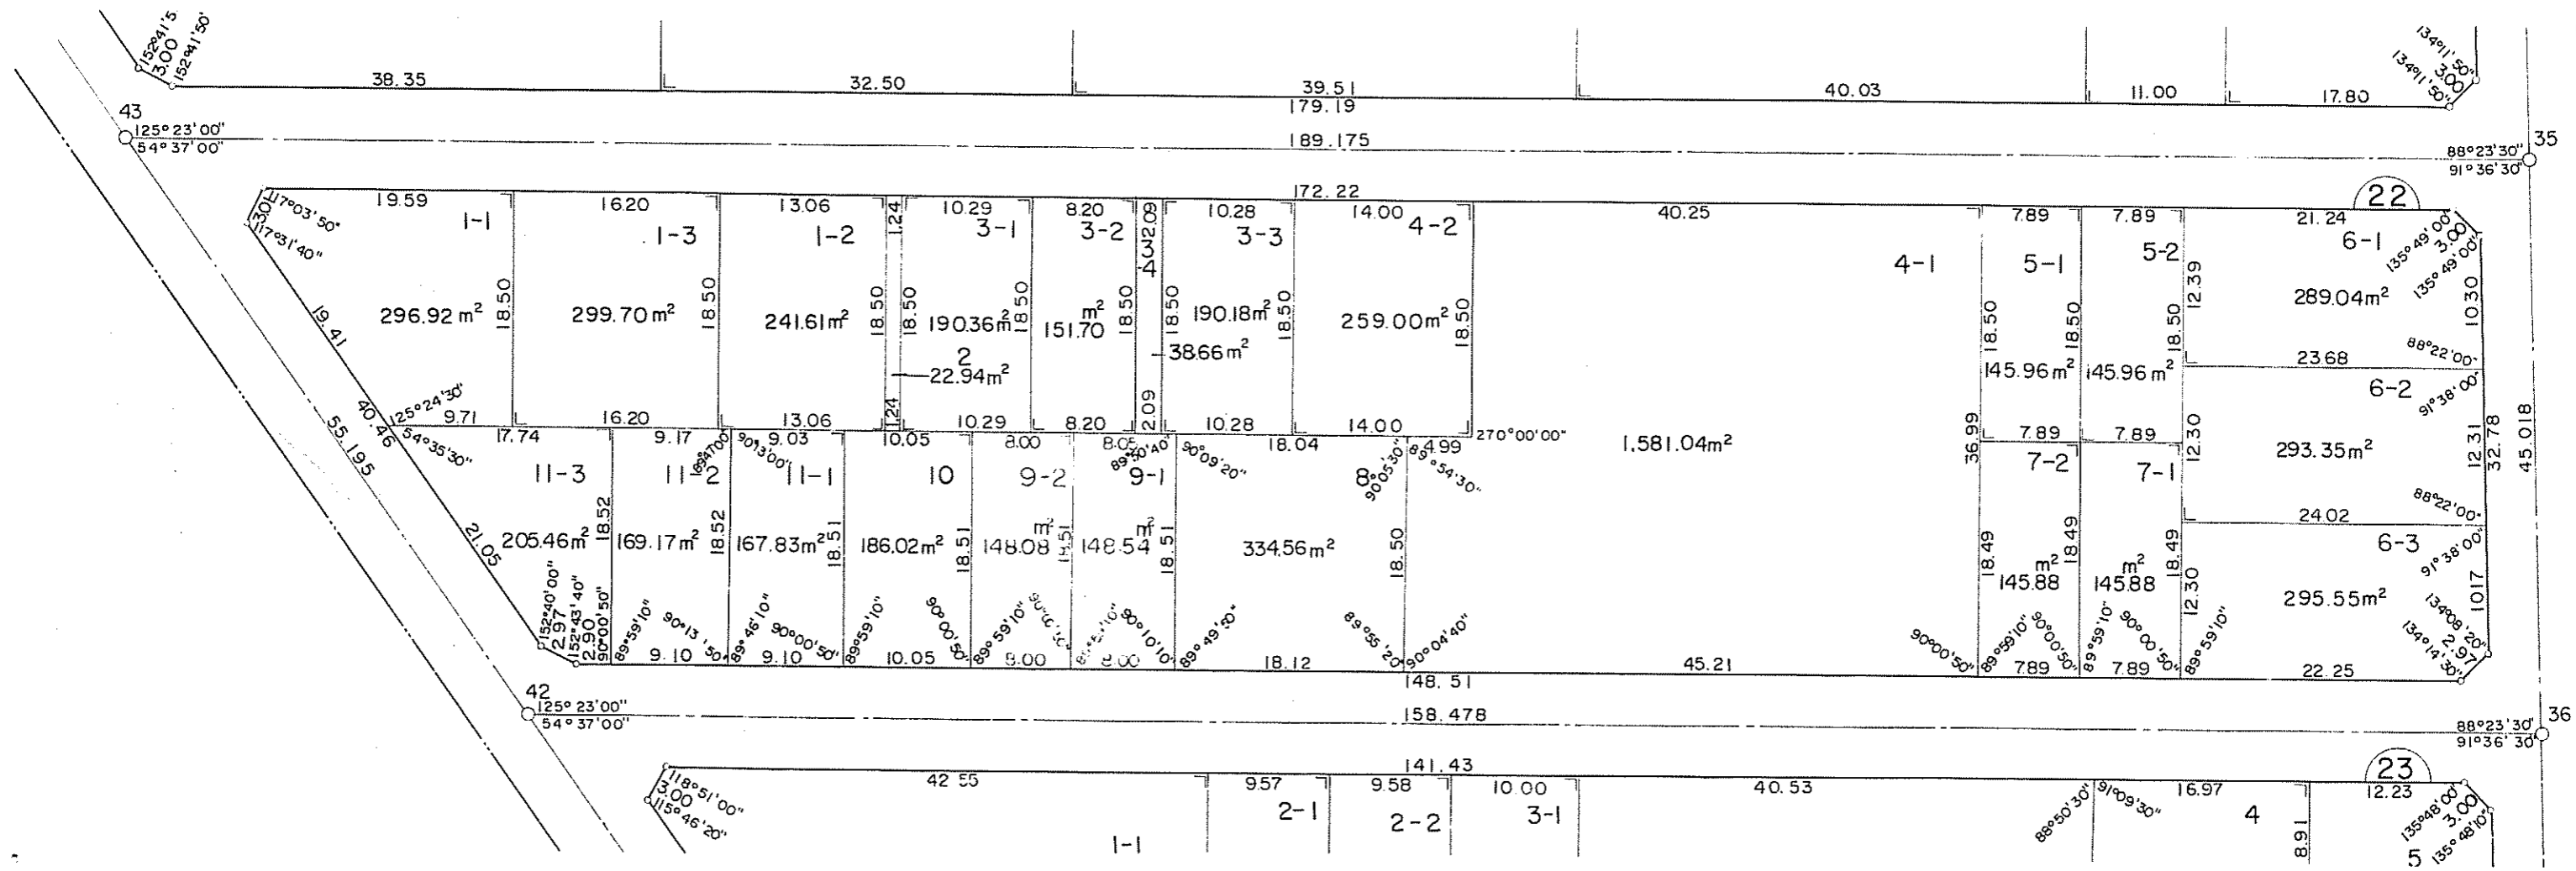

本図面は写しのため、縮尺の表示が異なります。