


宝飯郡一宮町一宮豊換地図

縮尺 1:500

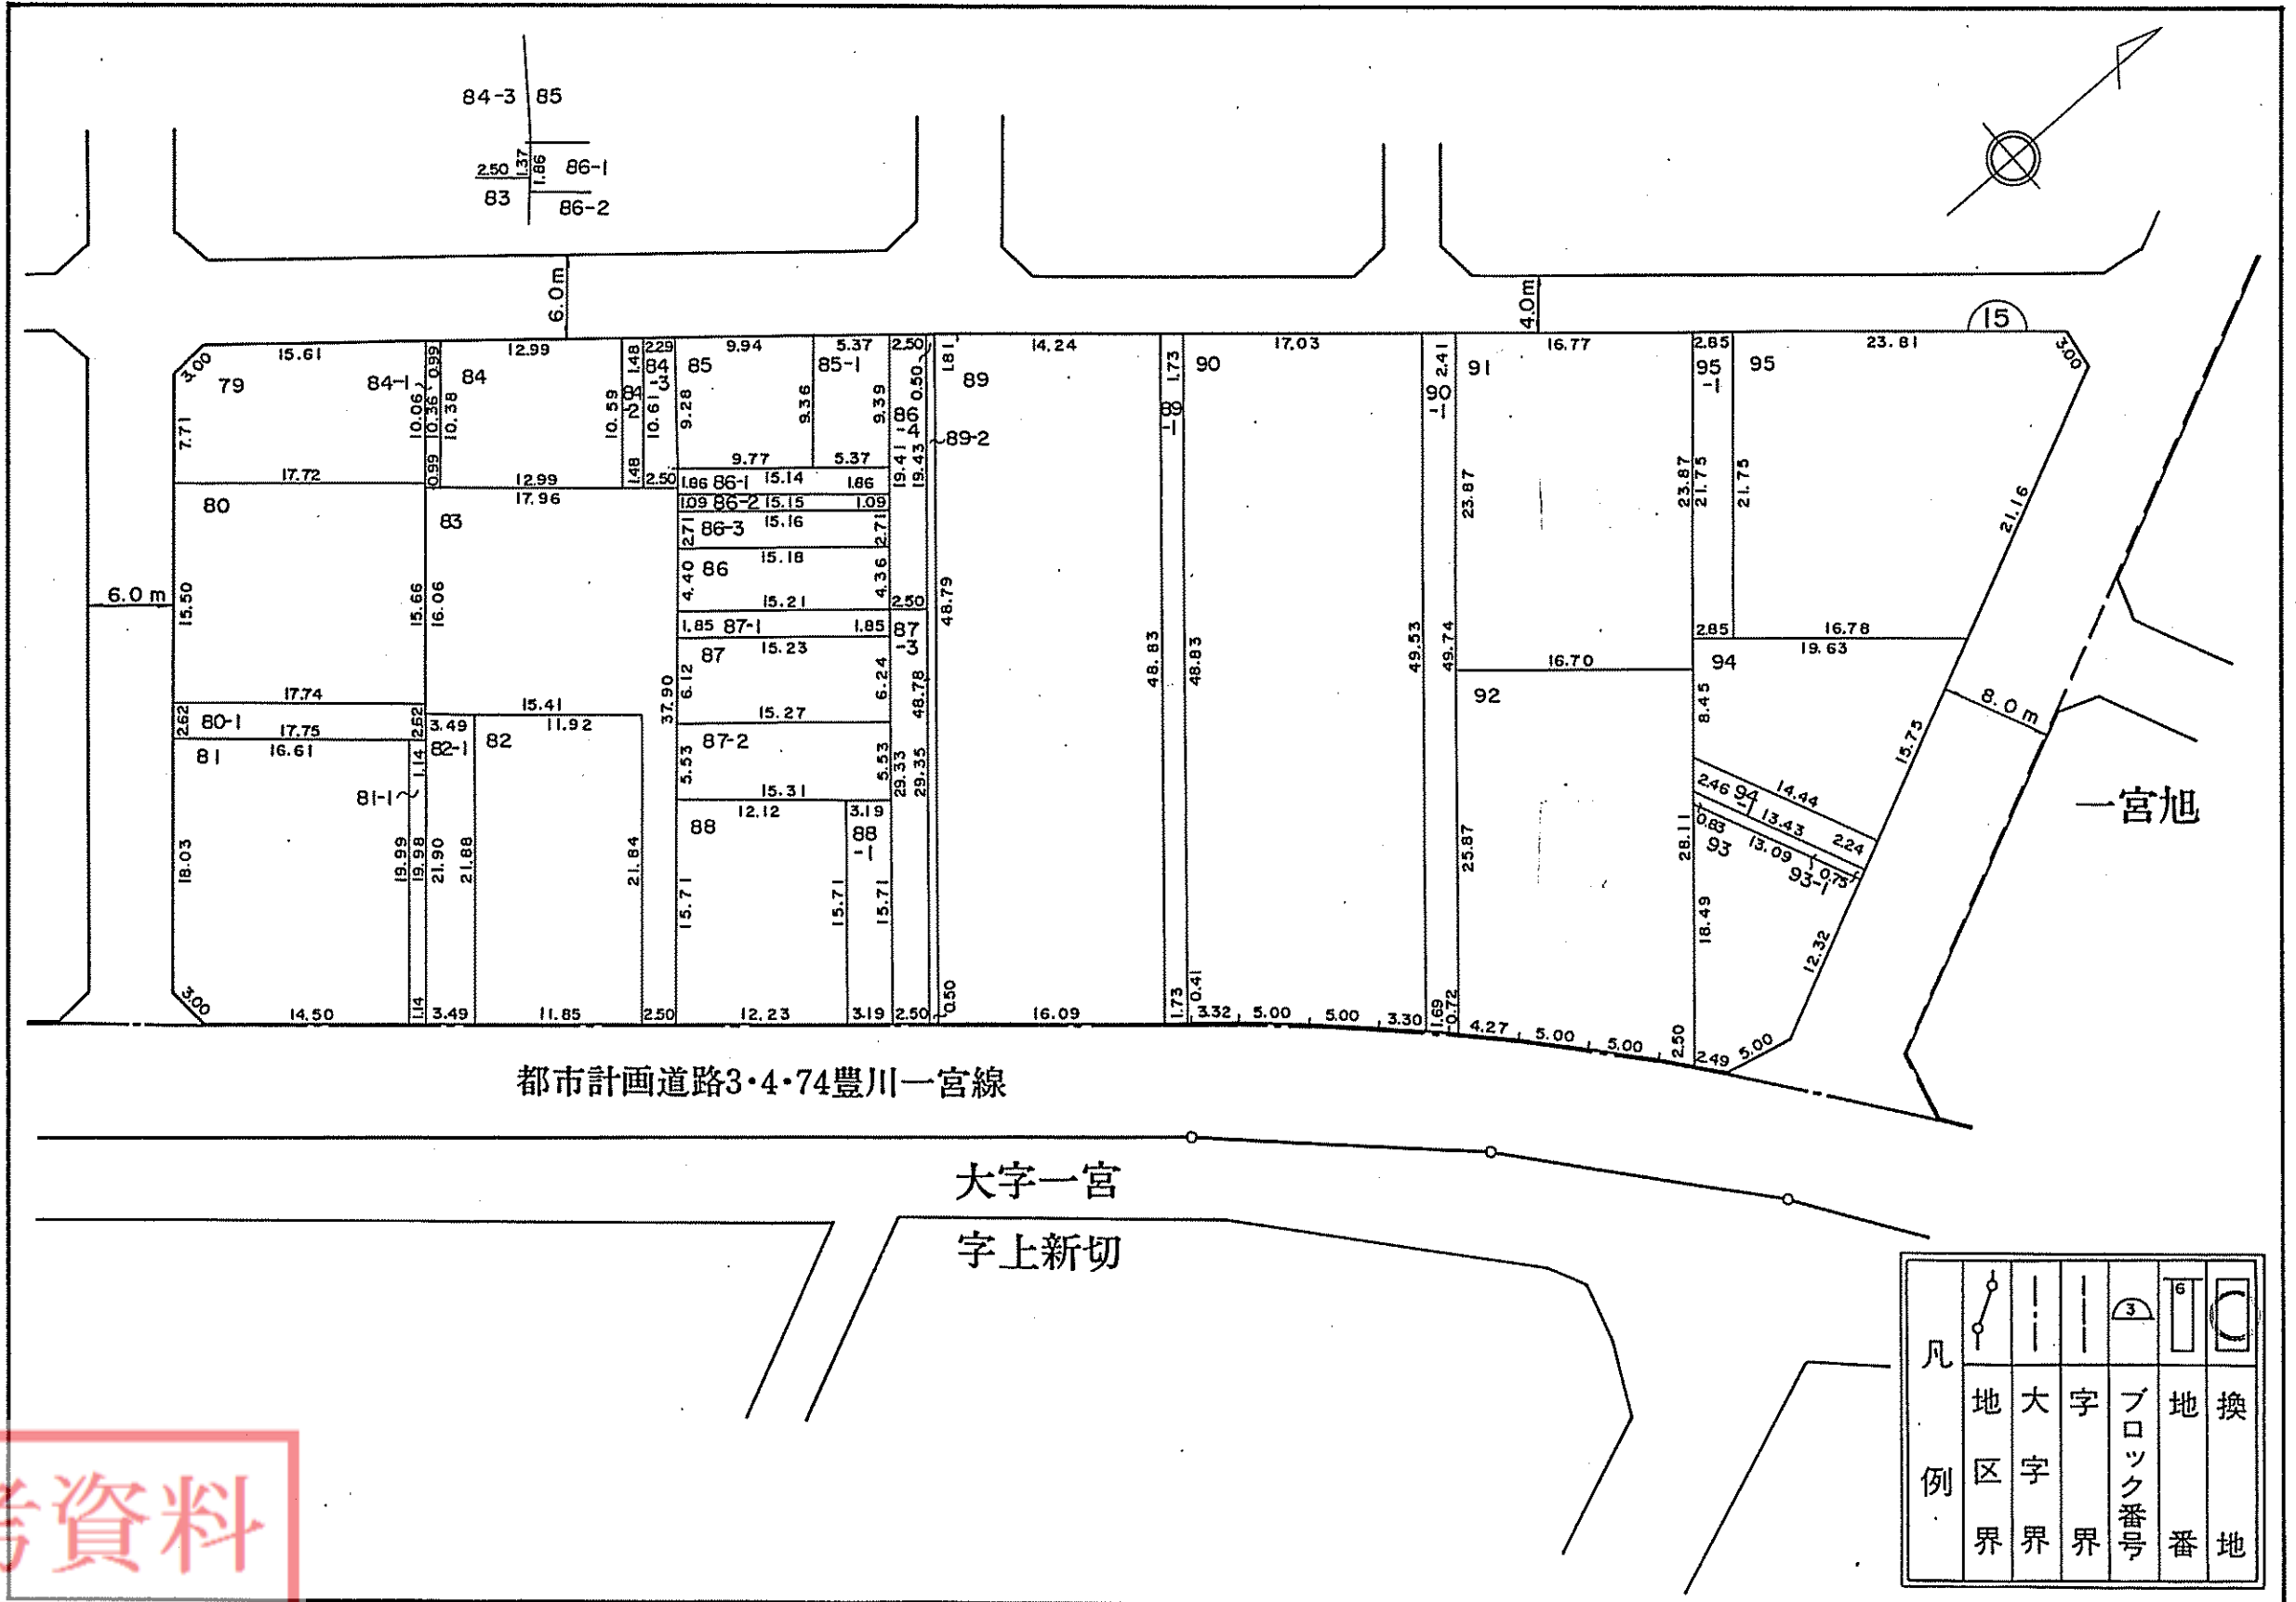

都市計画道路3・4・74豊川一宮線

大字一宮
字上新切

凡				
例	地区界	大字界	ブロック番号	換地番

参考資料

本図面は写しのため、縮尺の表示が異なります。