


縮尺 1:500

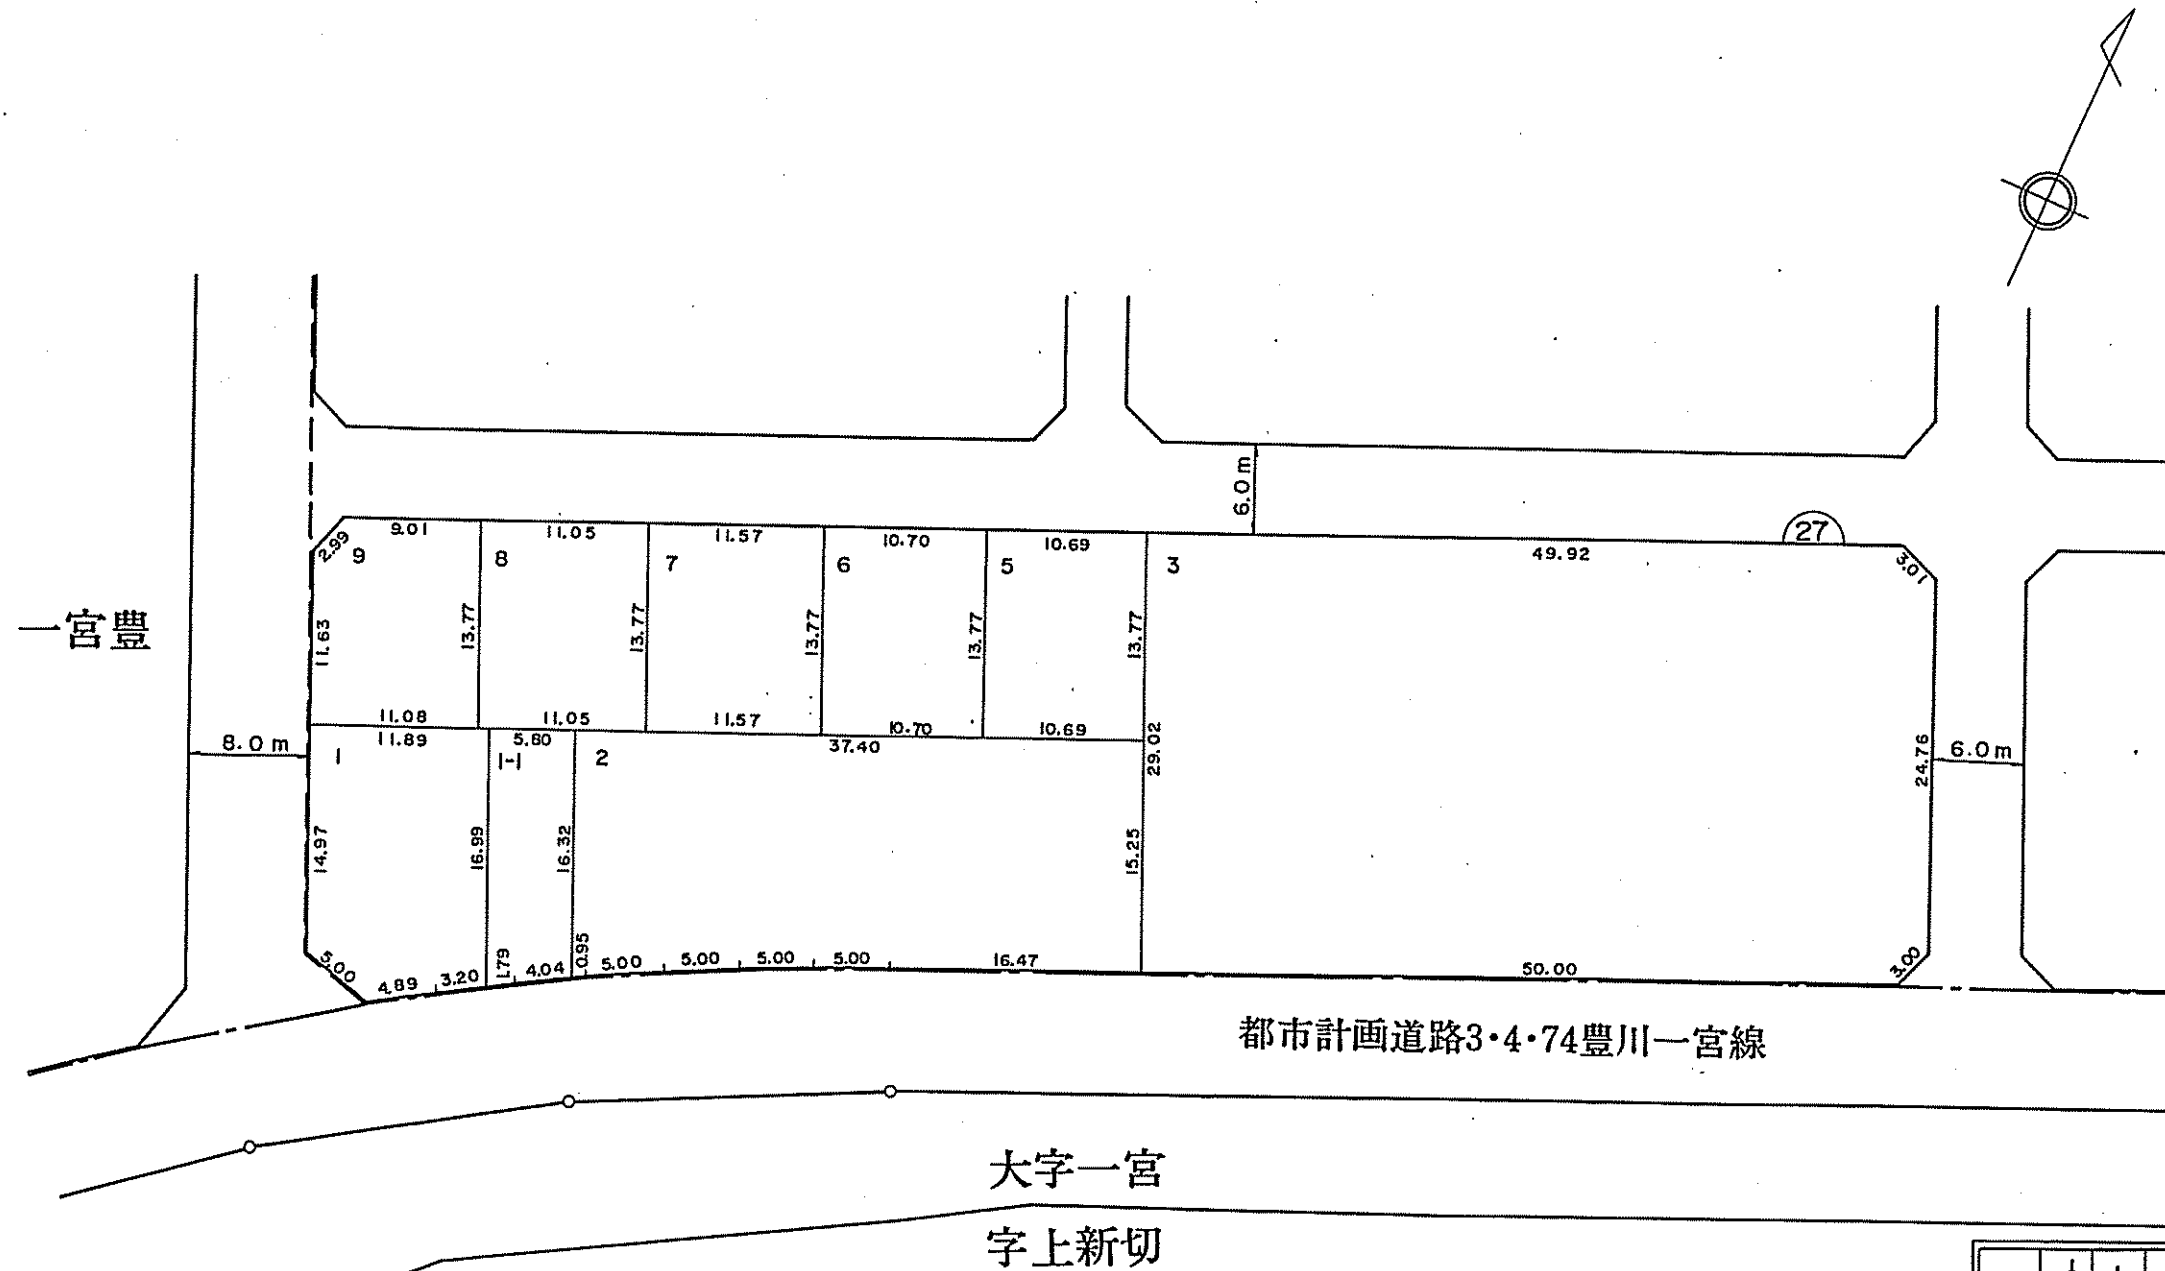

凡 例						
	地区界	大字界	字界	ブロック番号	地番	換地

本図面は写しのため、縮尺の表示が異なります。

## 参考資料