


宝飯郡一宮町一宮旭換地図

縮尺 1:500

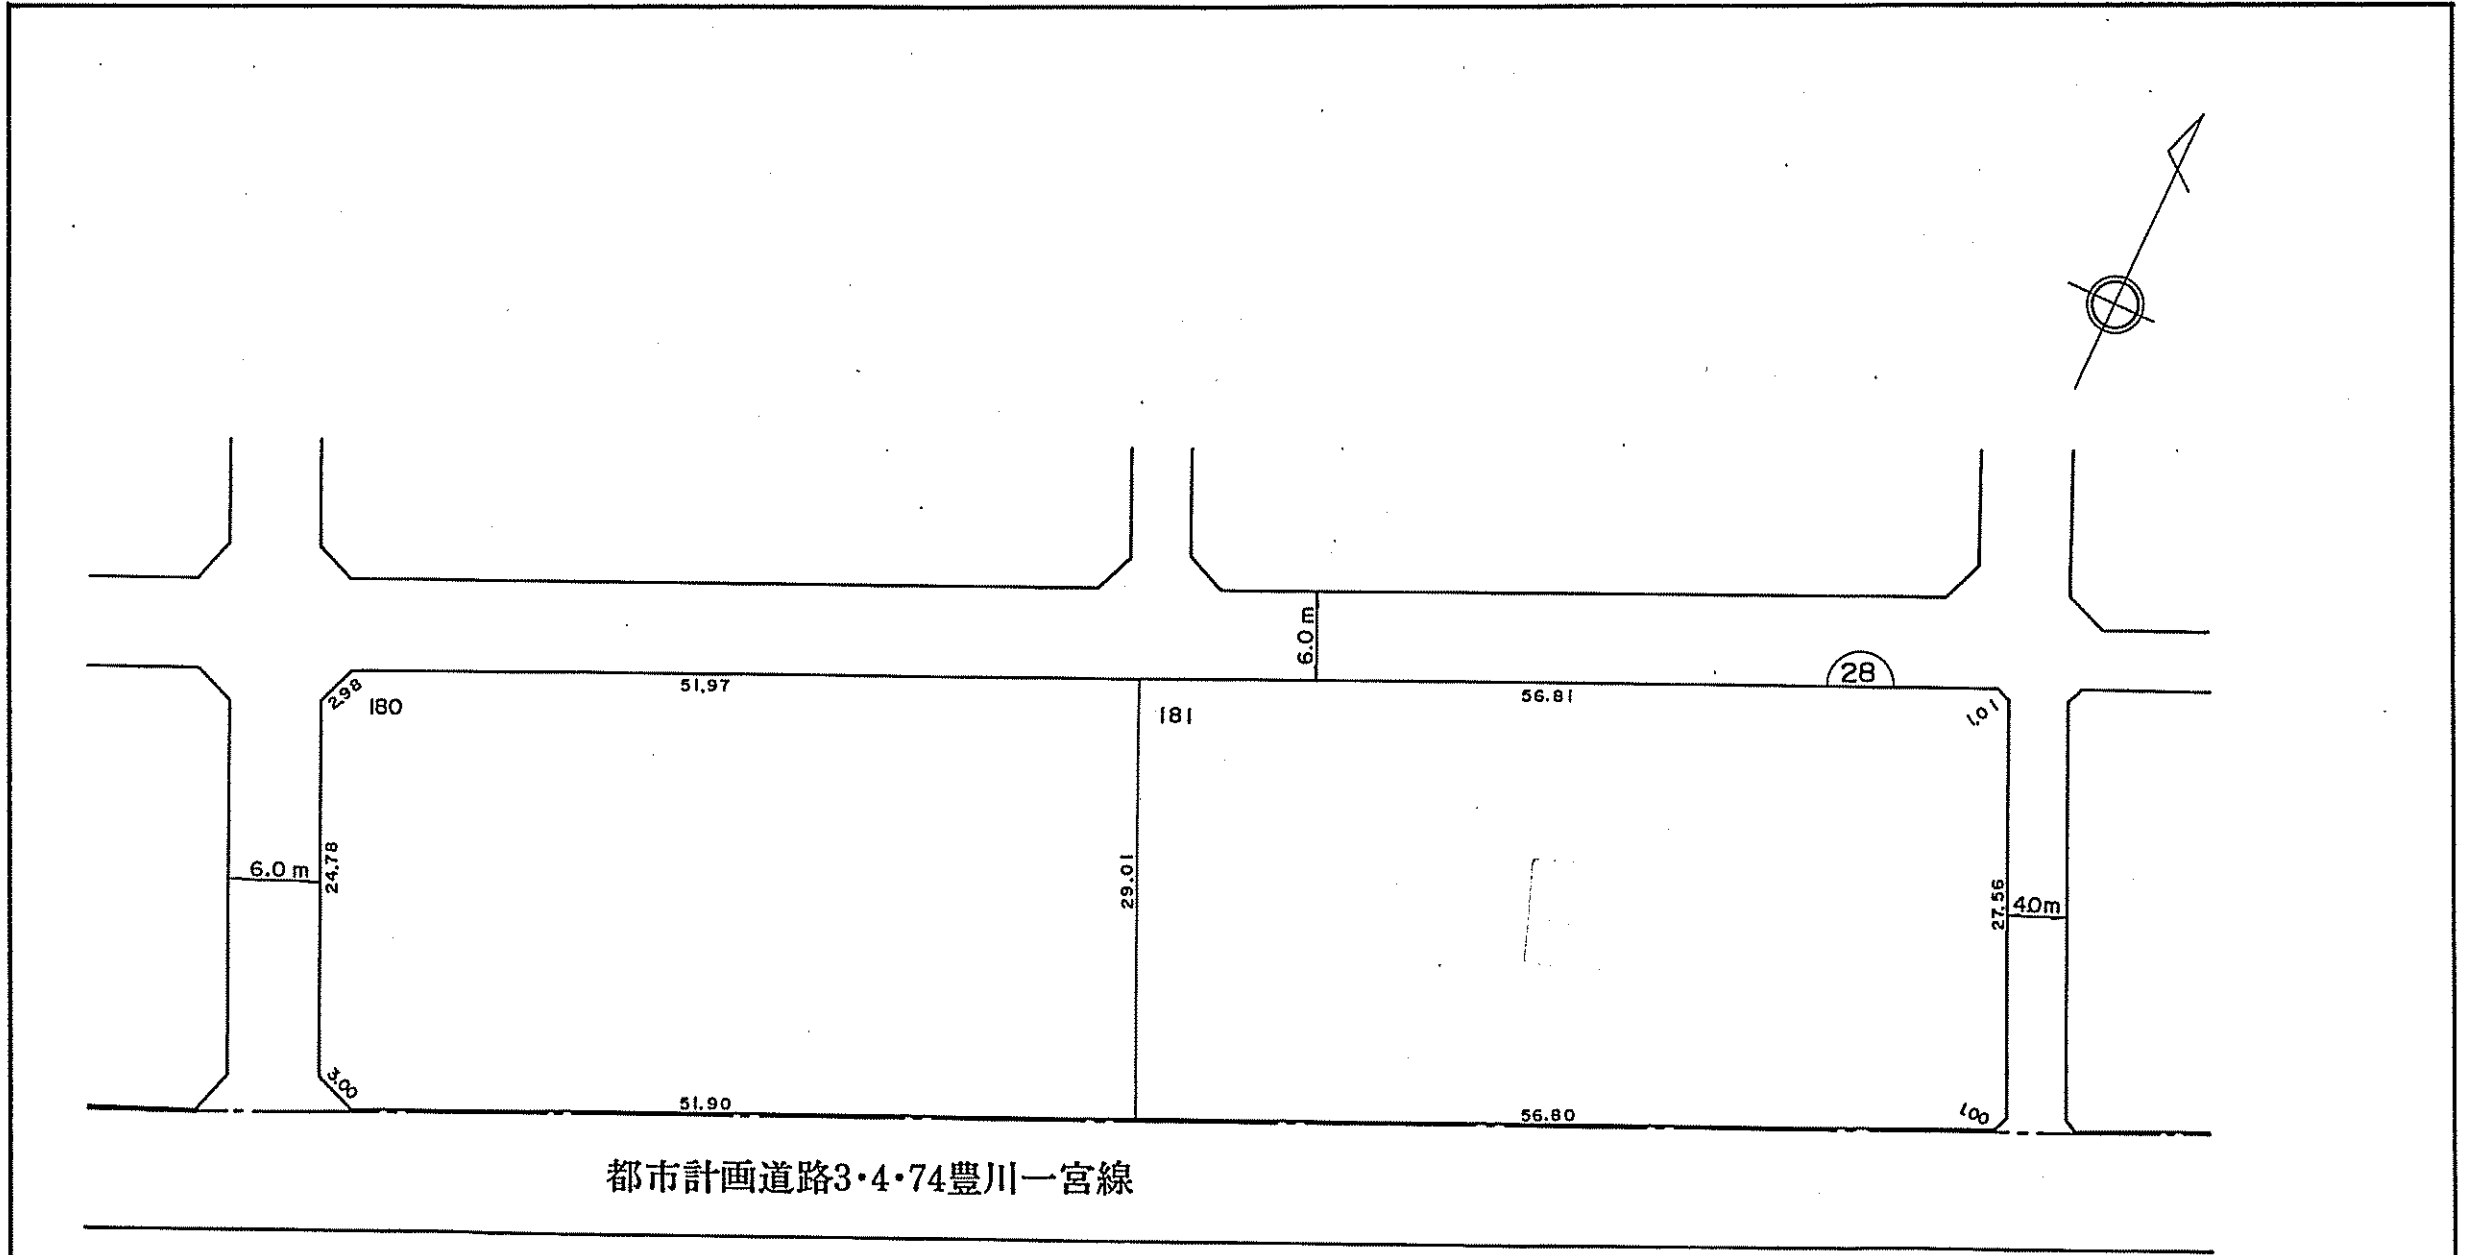

都市計画道路3・4・74豊川一宮線

大字一宮

字上新切

凡					
例	地区界	大字界	字界	ブロック番号	換地番

参考資料

本図面は写しのため、縮尺の表示が異なります。