
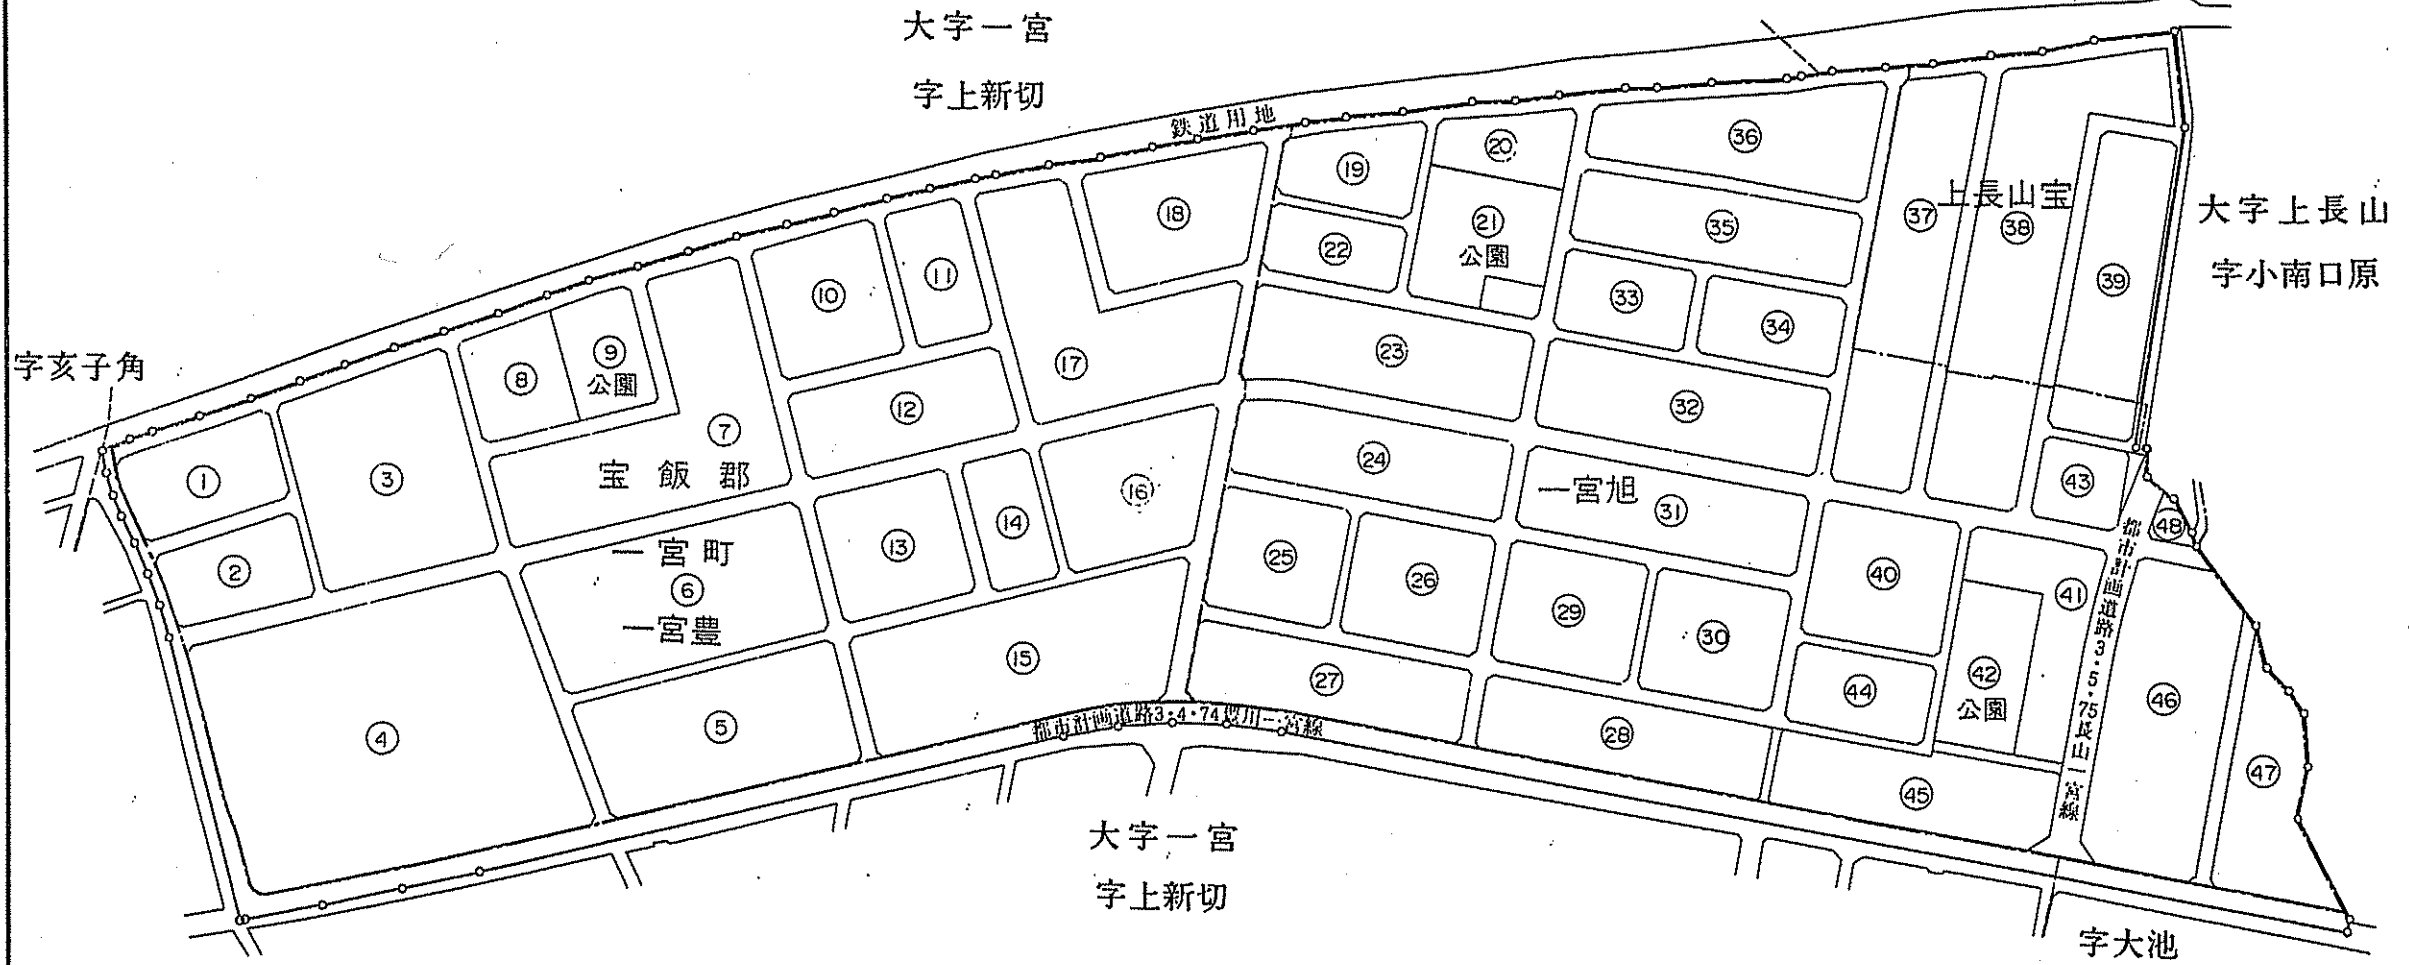


宝飯郡一宮町一宮第一ブロック土地区画整理事業 換地位置図

縮尺 1:3,000

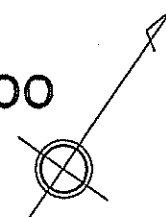

凡					
例	地区界	大字界	ブロック番号	地番	換地