


参考資料

略図



S=1:500

平成31年3月

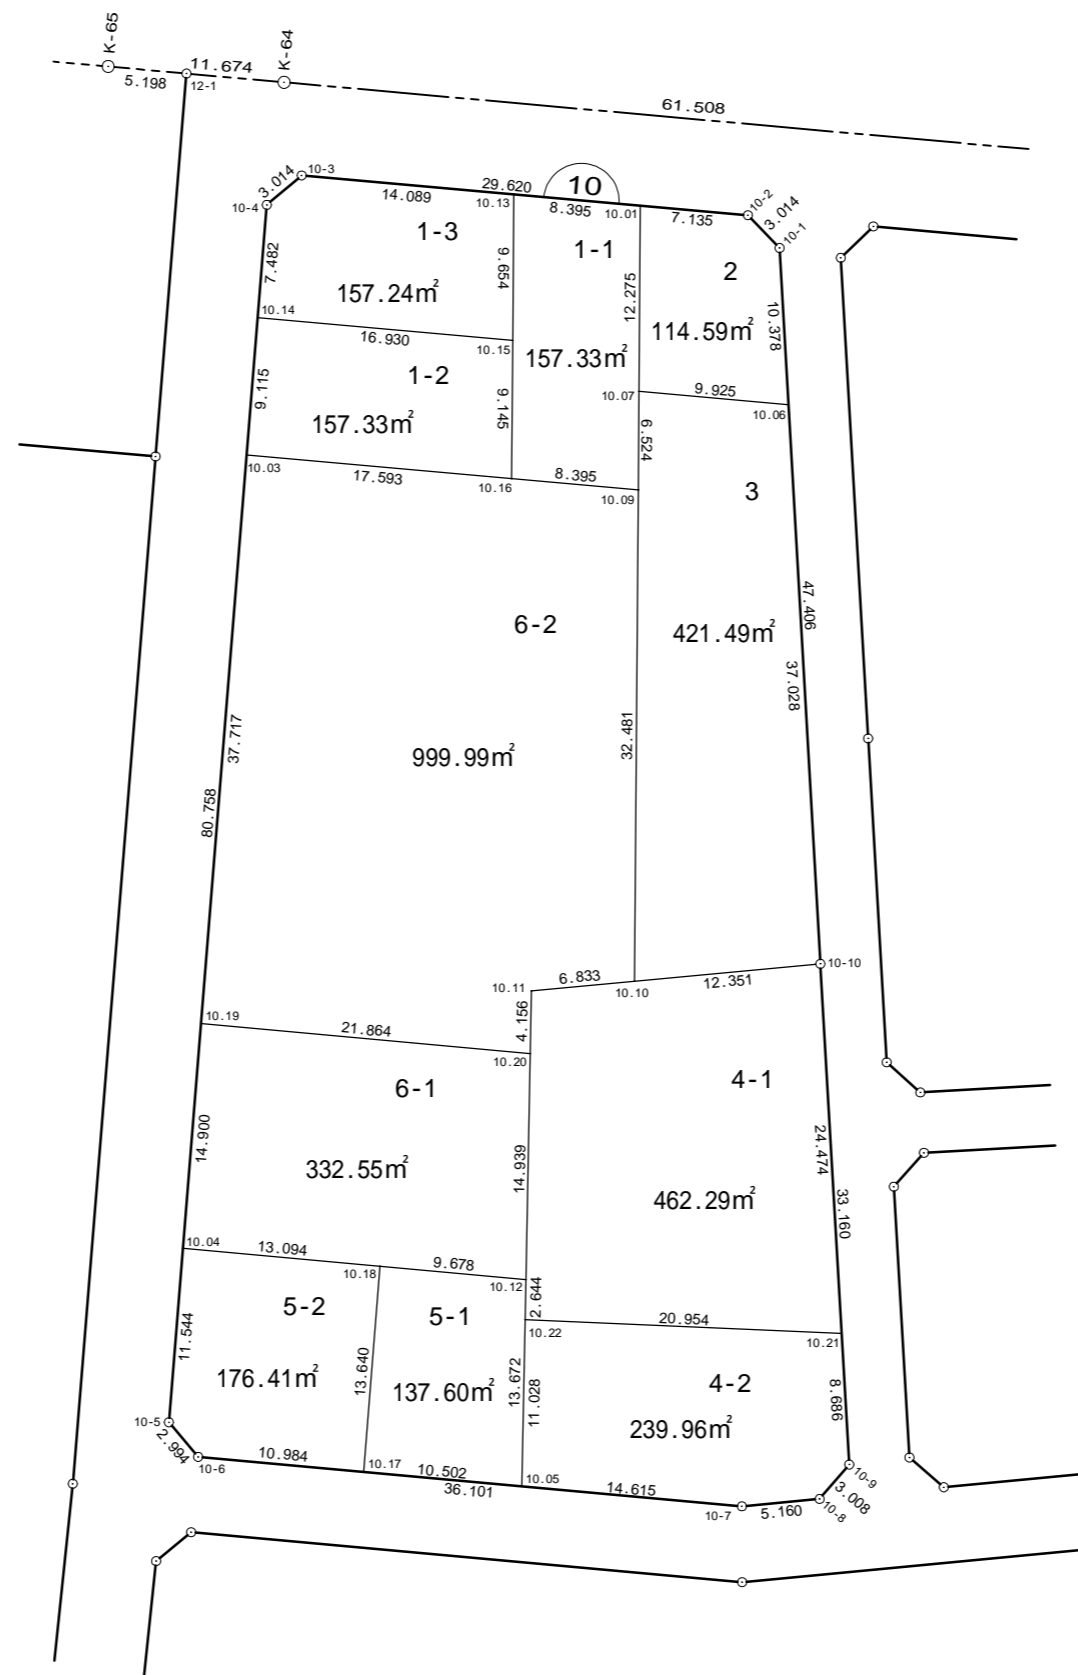

街区面積	3,356.81
画地集計	3,356.77
差引	-0.04

本図面は写しのため、縮尺の表示が異なります。