



参考資料

略図



S=1:500

平成31年3月

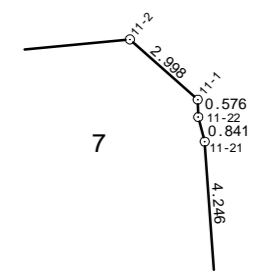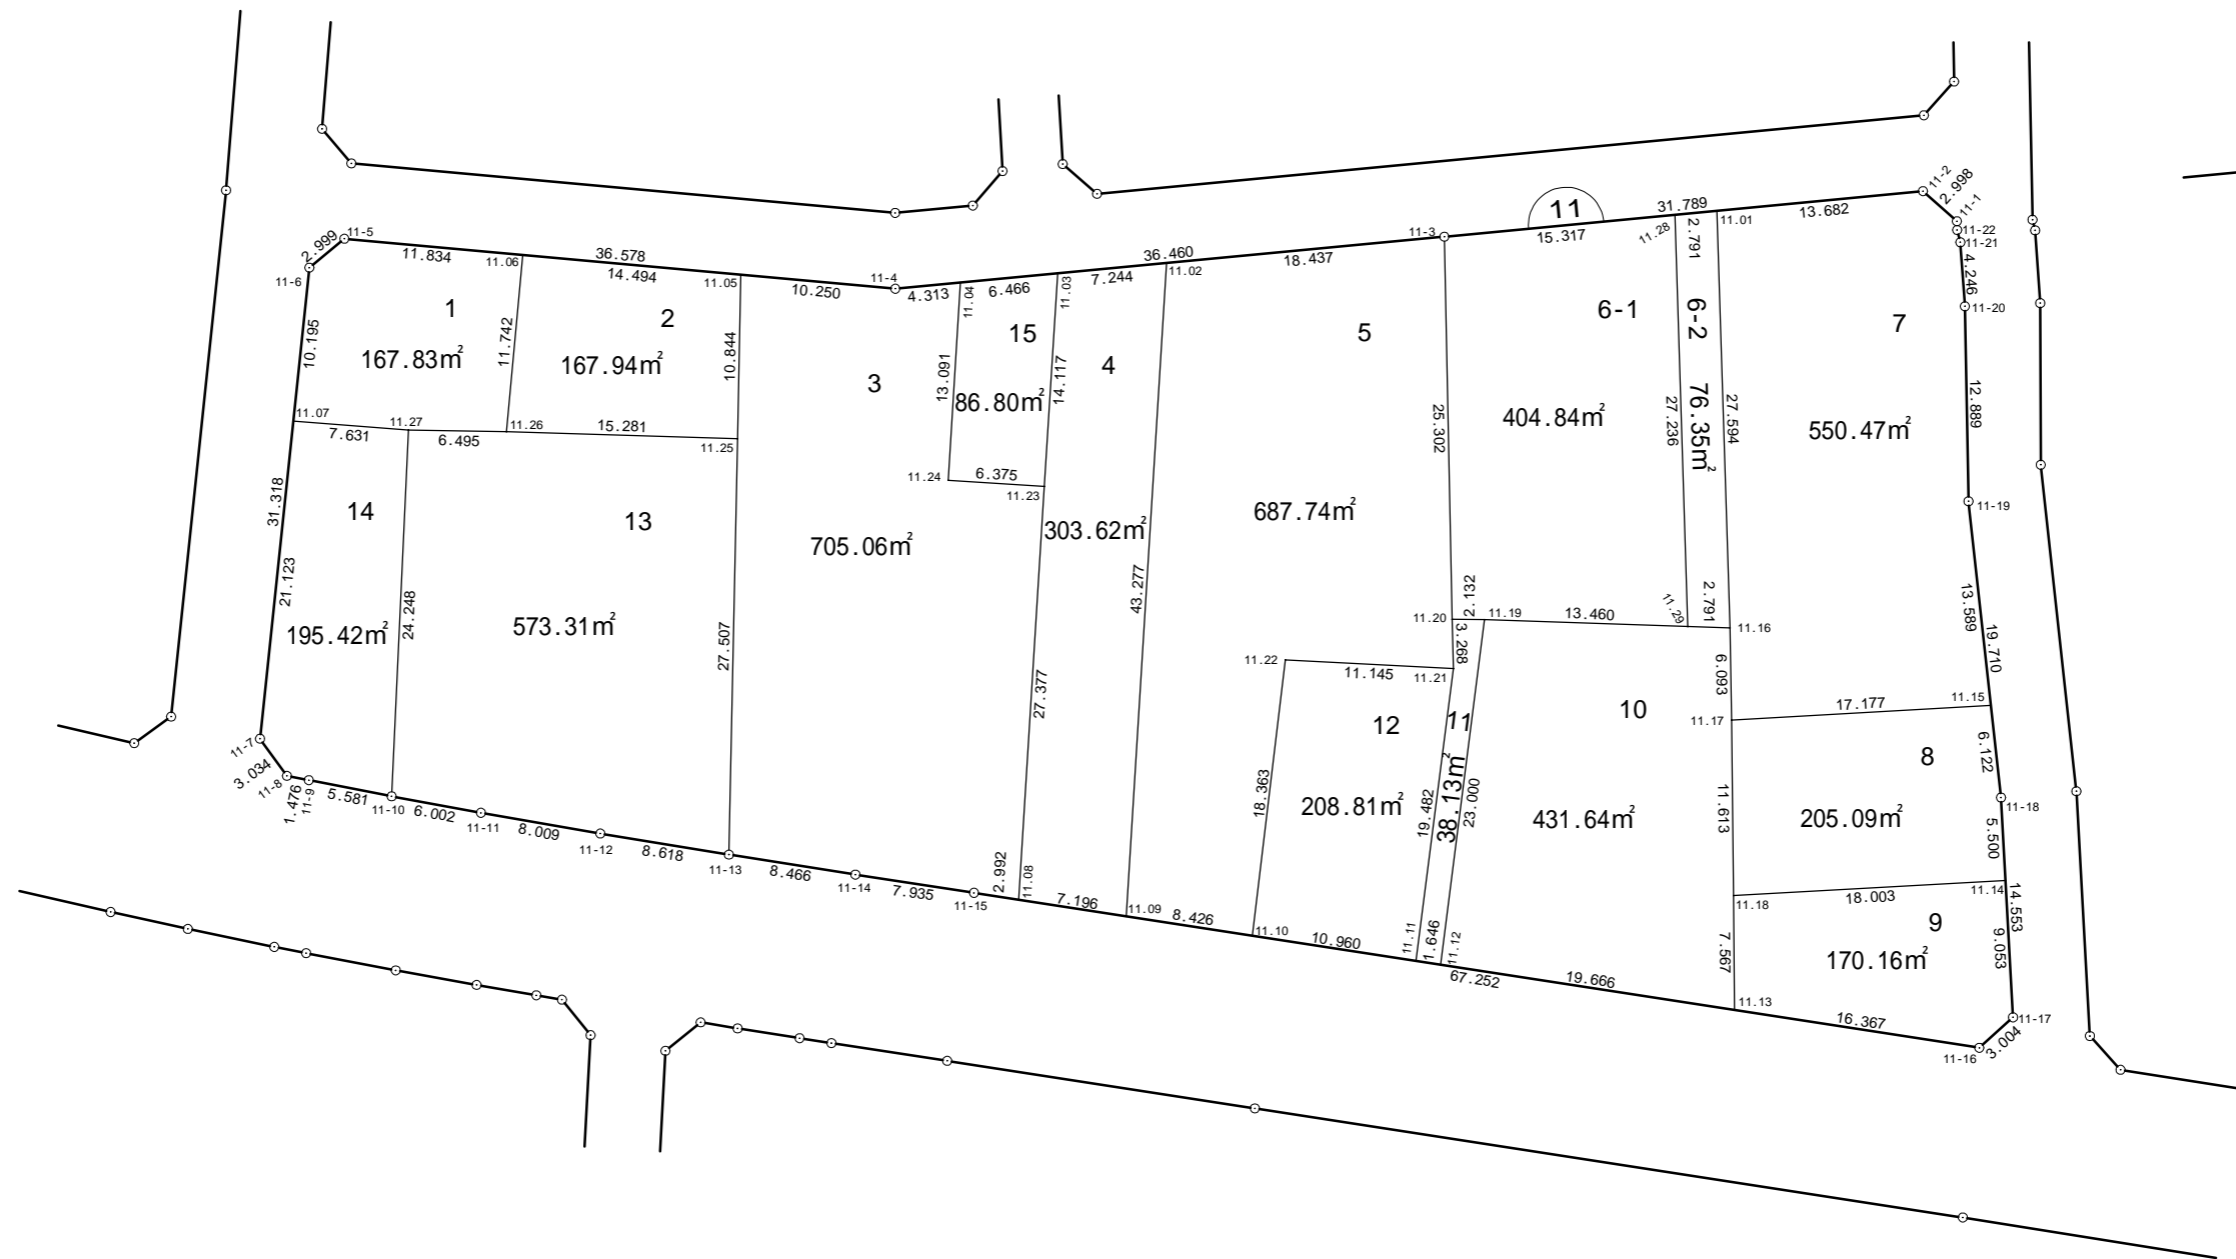

街区面積	4,973.31
画地集計	4,973.21
差引	-0.10

本図面は写しのため、縮尺の表示が異なります。