


参考資料

略図



S=1:500

平成30年3月

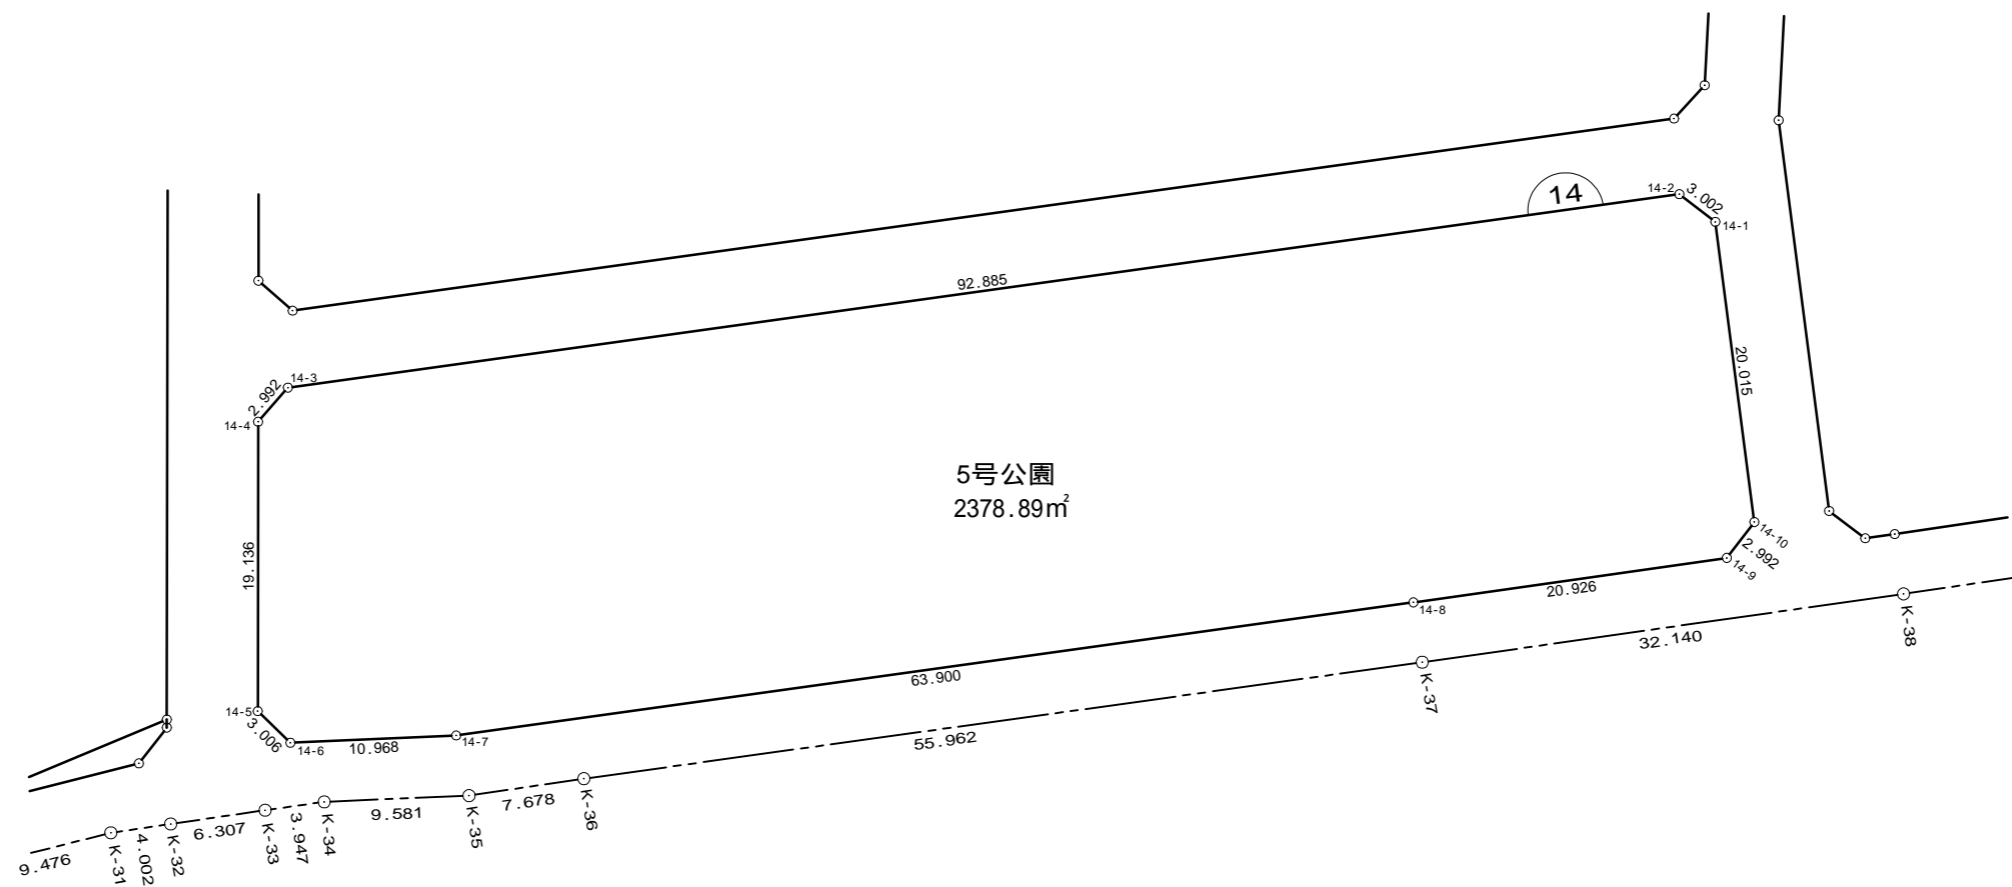

街区面積	2,378.89
画地集計	2,378.89
差引	0.00

本図面は写しのため、縮尺の表示が異なります。