



参考資料

略図

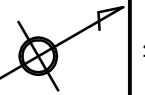

S=1:500

平成30年11月

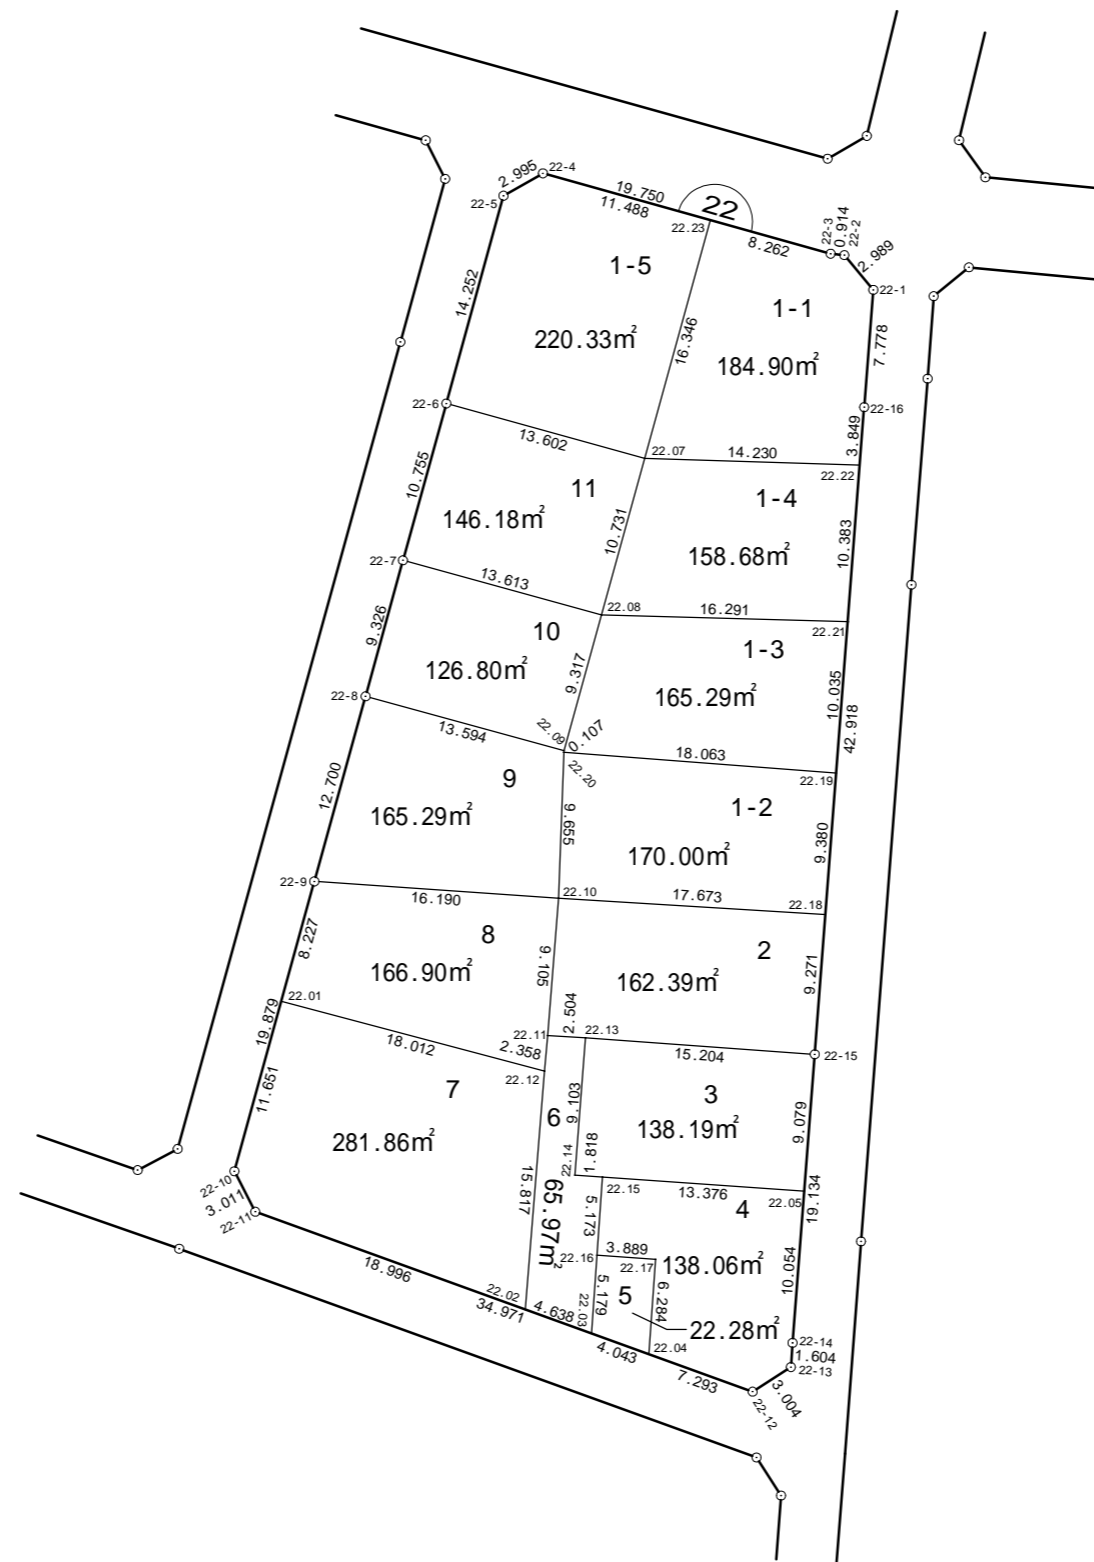

街区面積	2,313.20
画地集計	2,313.12
差引	-0.08

本図面は写しのため、縮尺の表示が異なります。