


参考資料

略図



S=1:500

平成30年3月

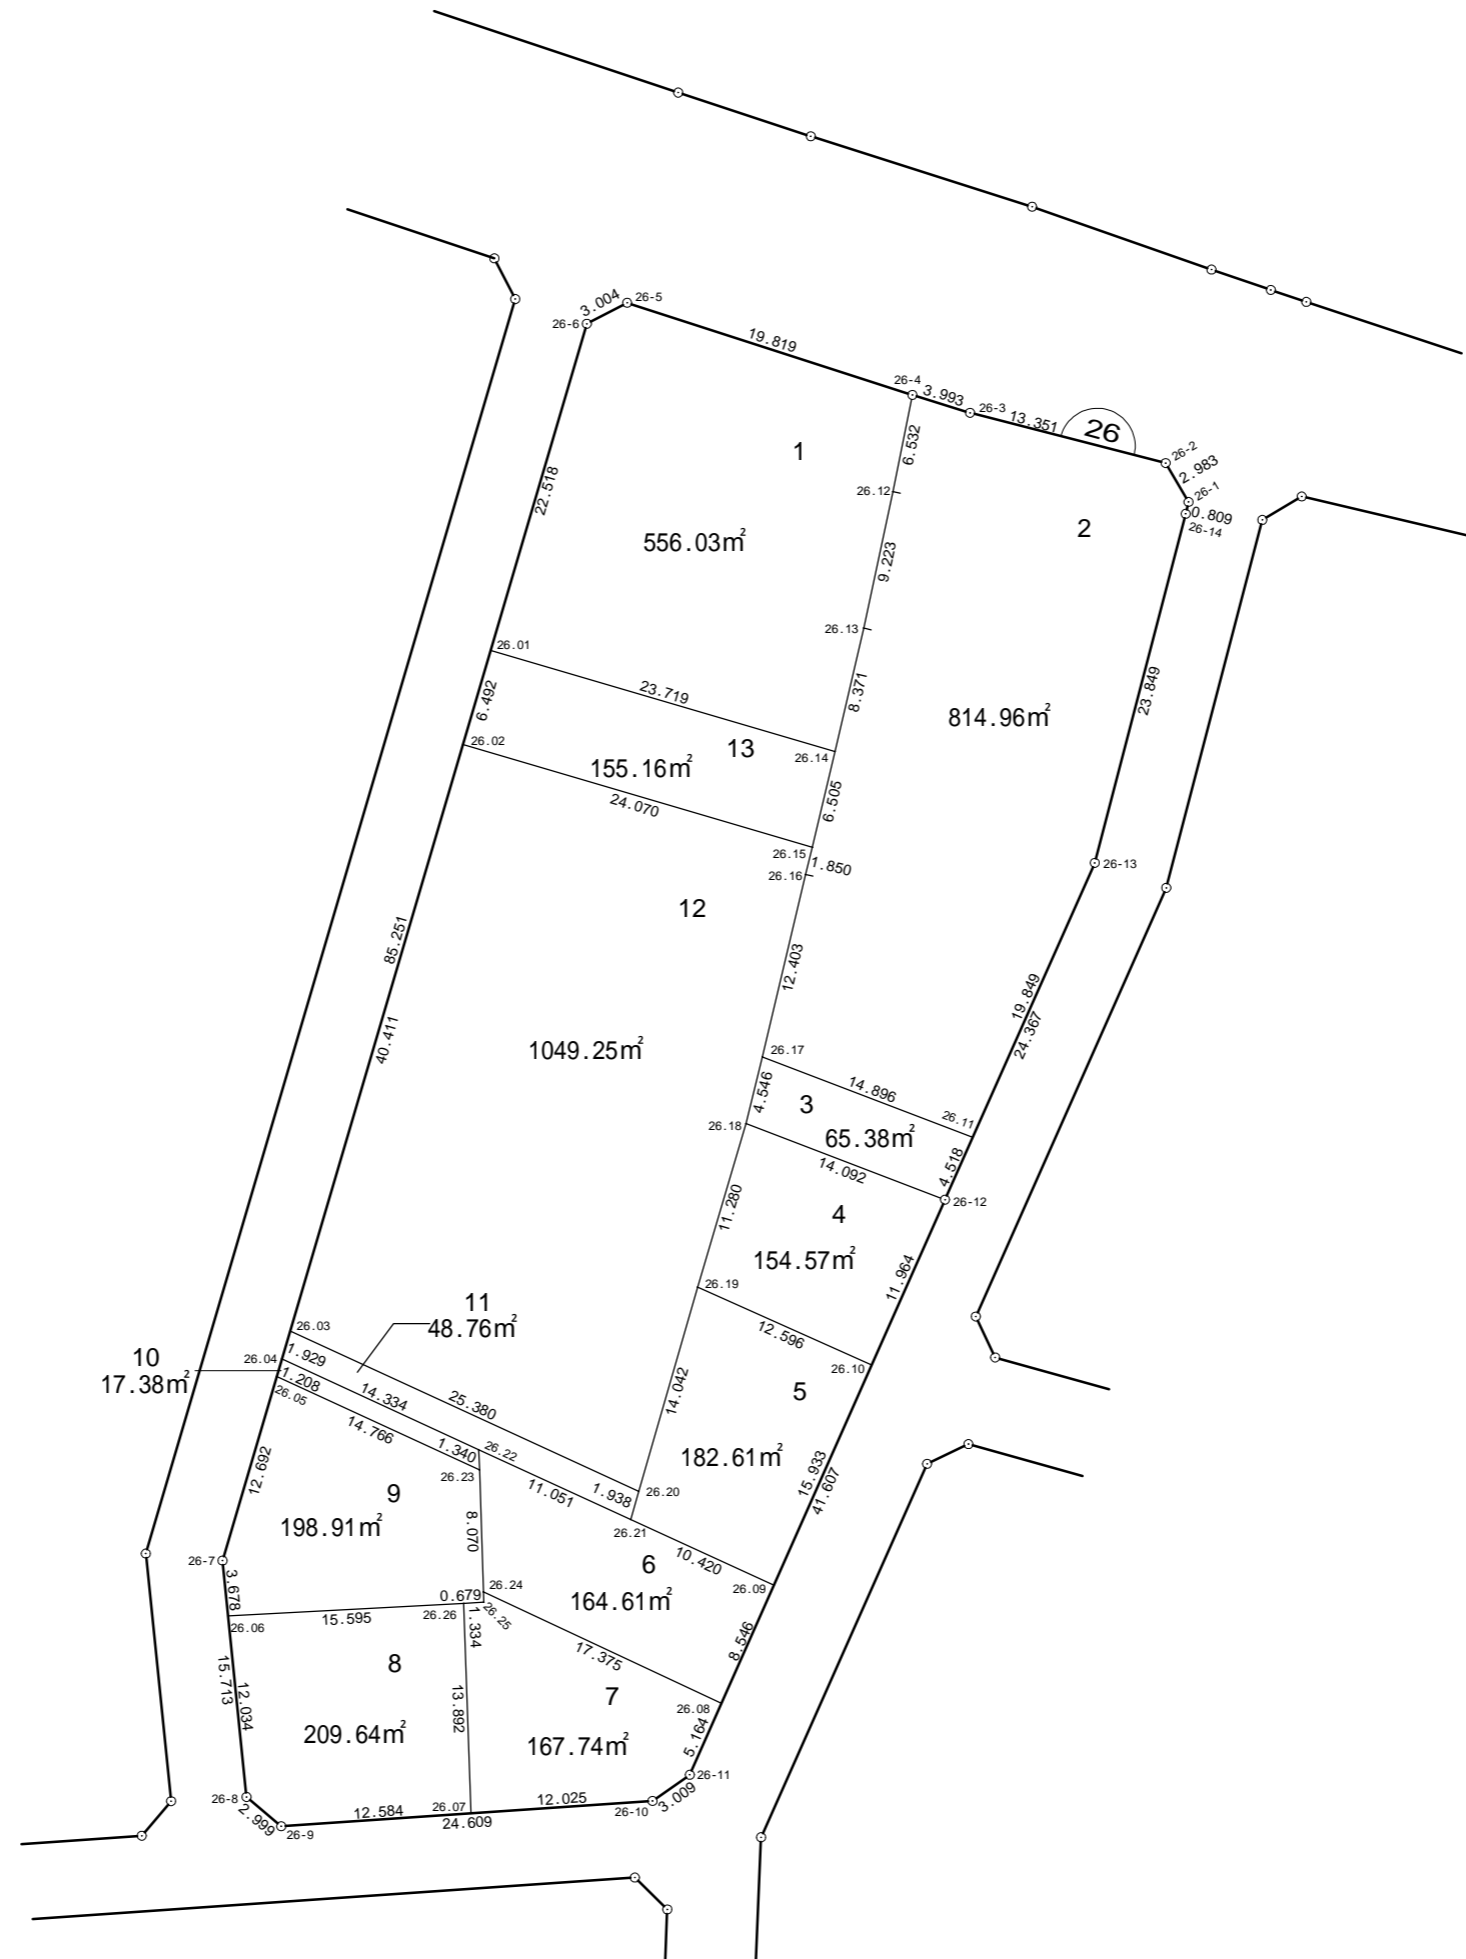

街区面積	3,785.07
画地集計	3,785.00
差引	-0.07

本図面は写しのため、縮尺の表示が異なります。