


参考資料

略図



S=1:500

平成31年3月

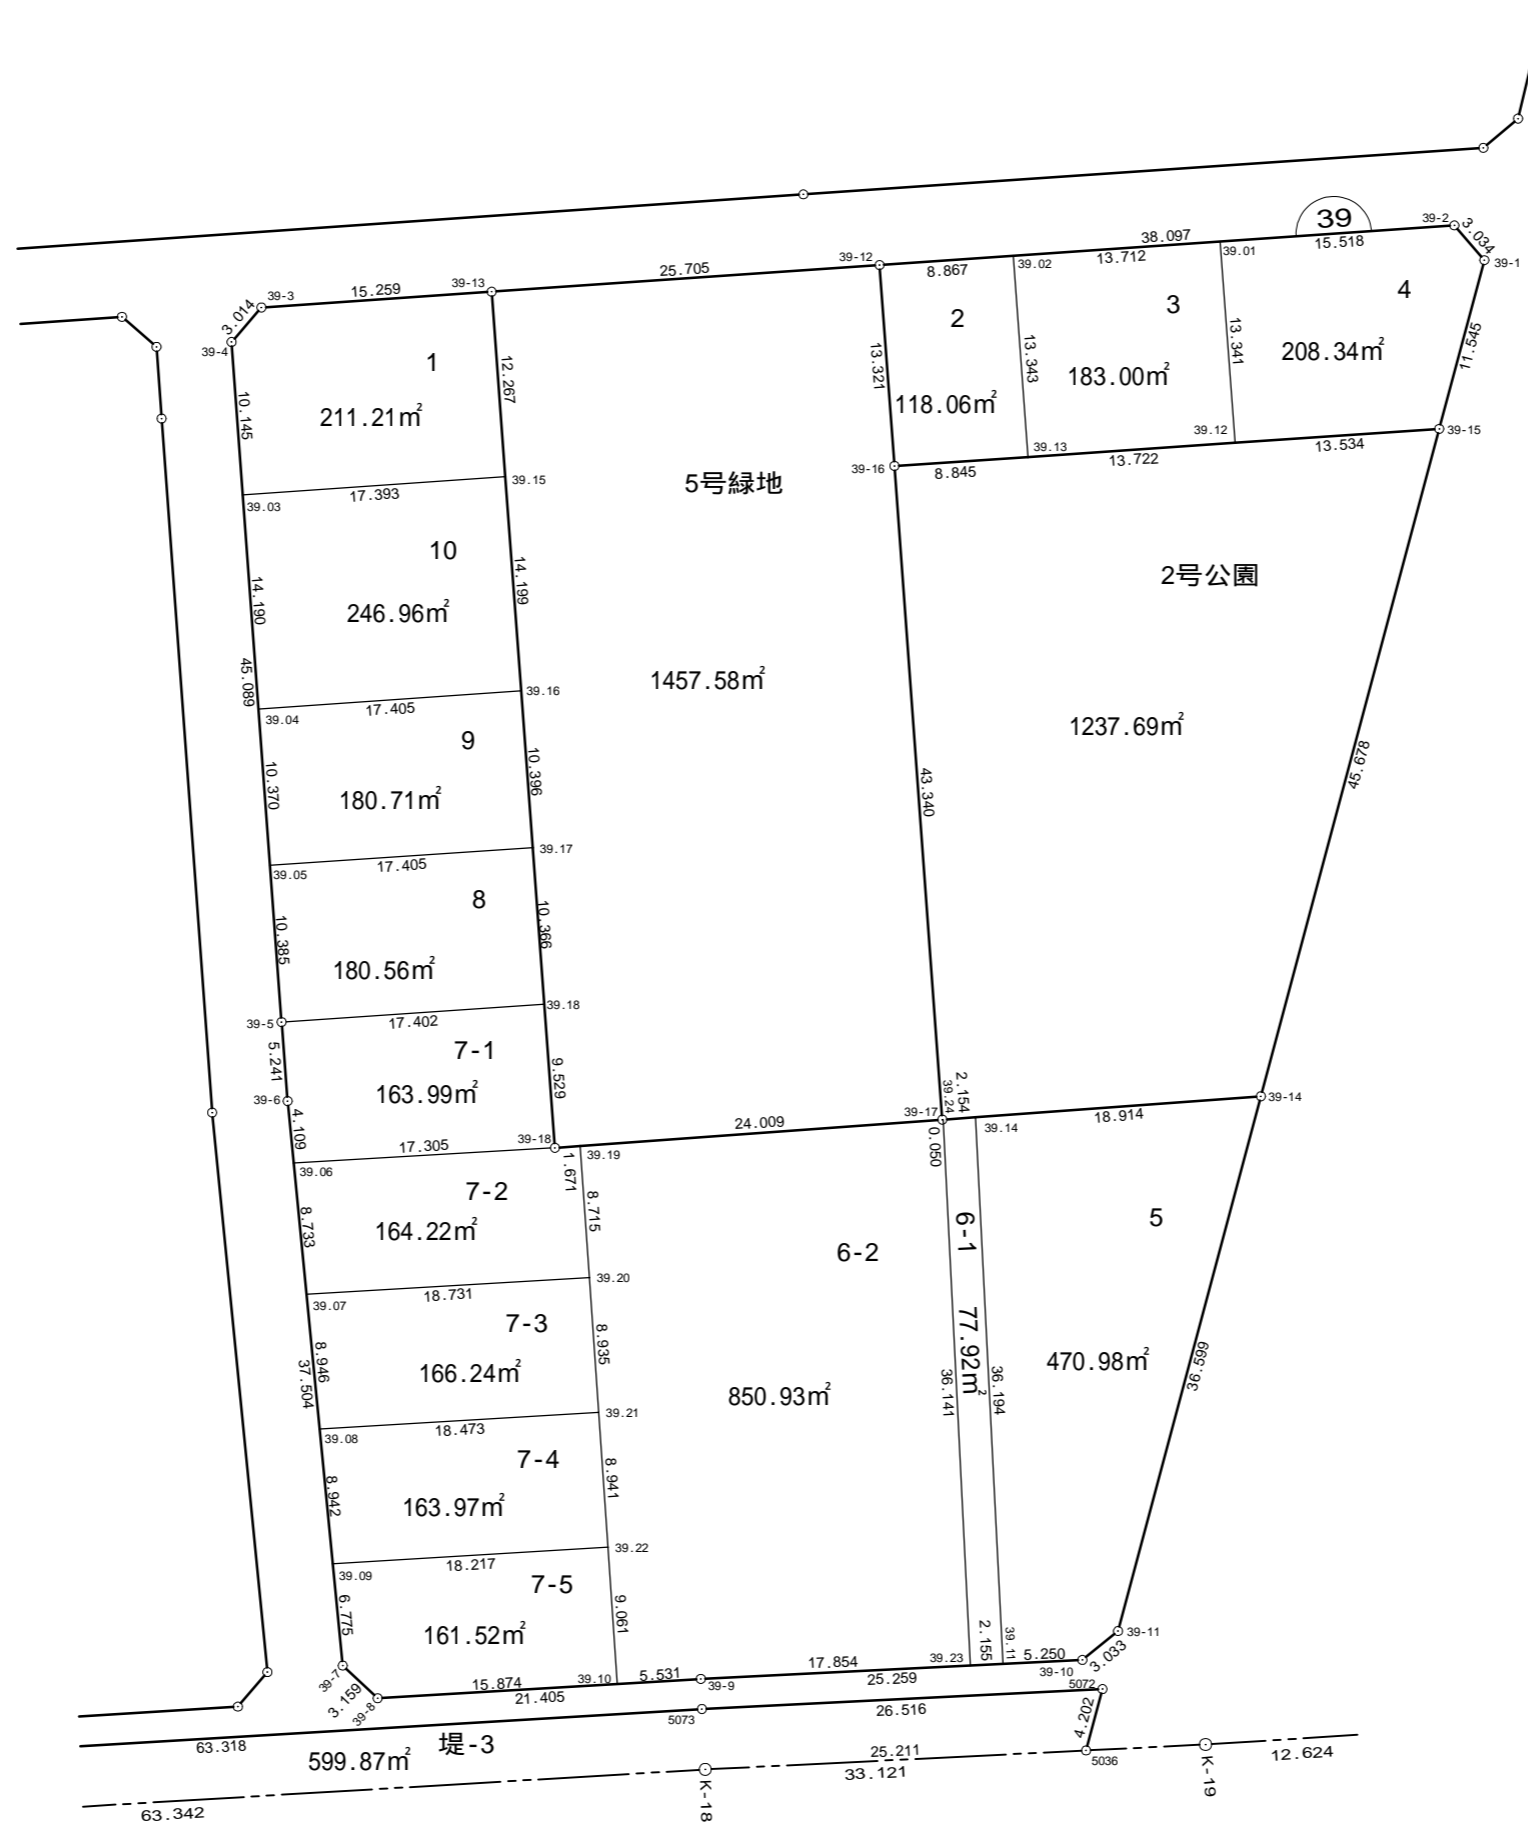

街区面積	3,548.67
画地集計	3,548.61
差引	-0.06

本図面は写しのため、縮尺の表示が異なります。