


参考資料

略 図



S=1:500

平成30年3月

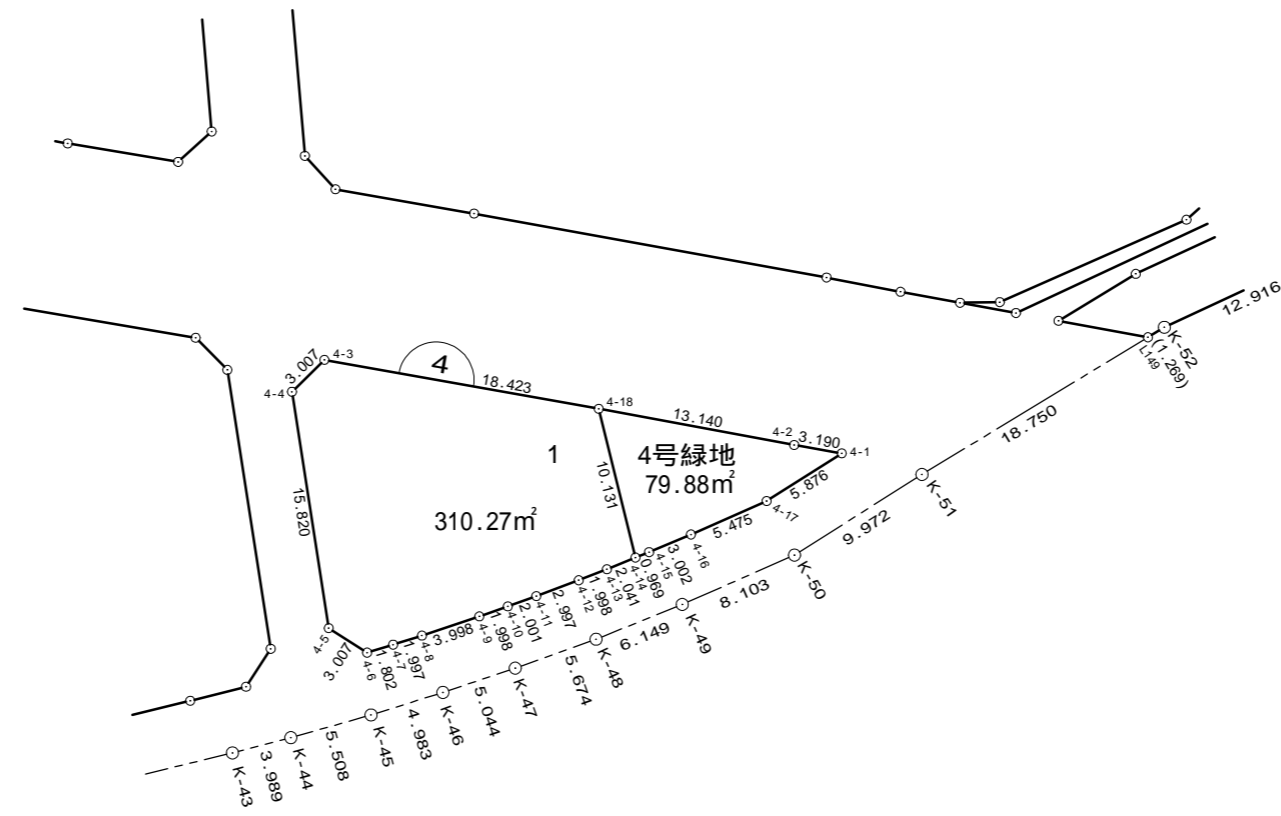

|      |        |
|------|--------|
| 街区面積 | 310.27 |
| 画地集計 | 310.27 |
| 差 引  | 0.00   |

本図面は写しのため、縮尺の表示が異なります。