


参考資料

略図



S=1:500

平成30年3月

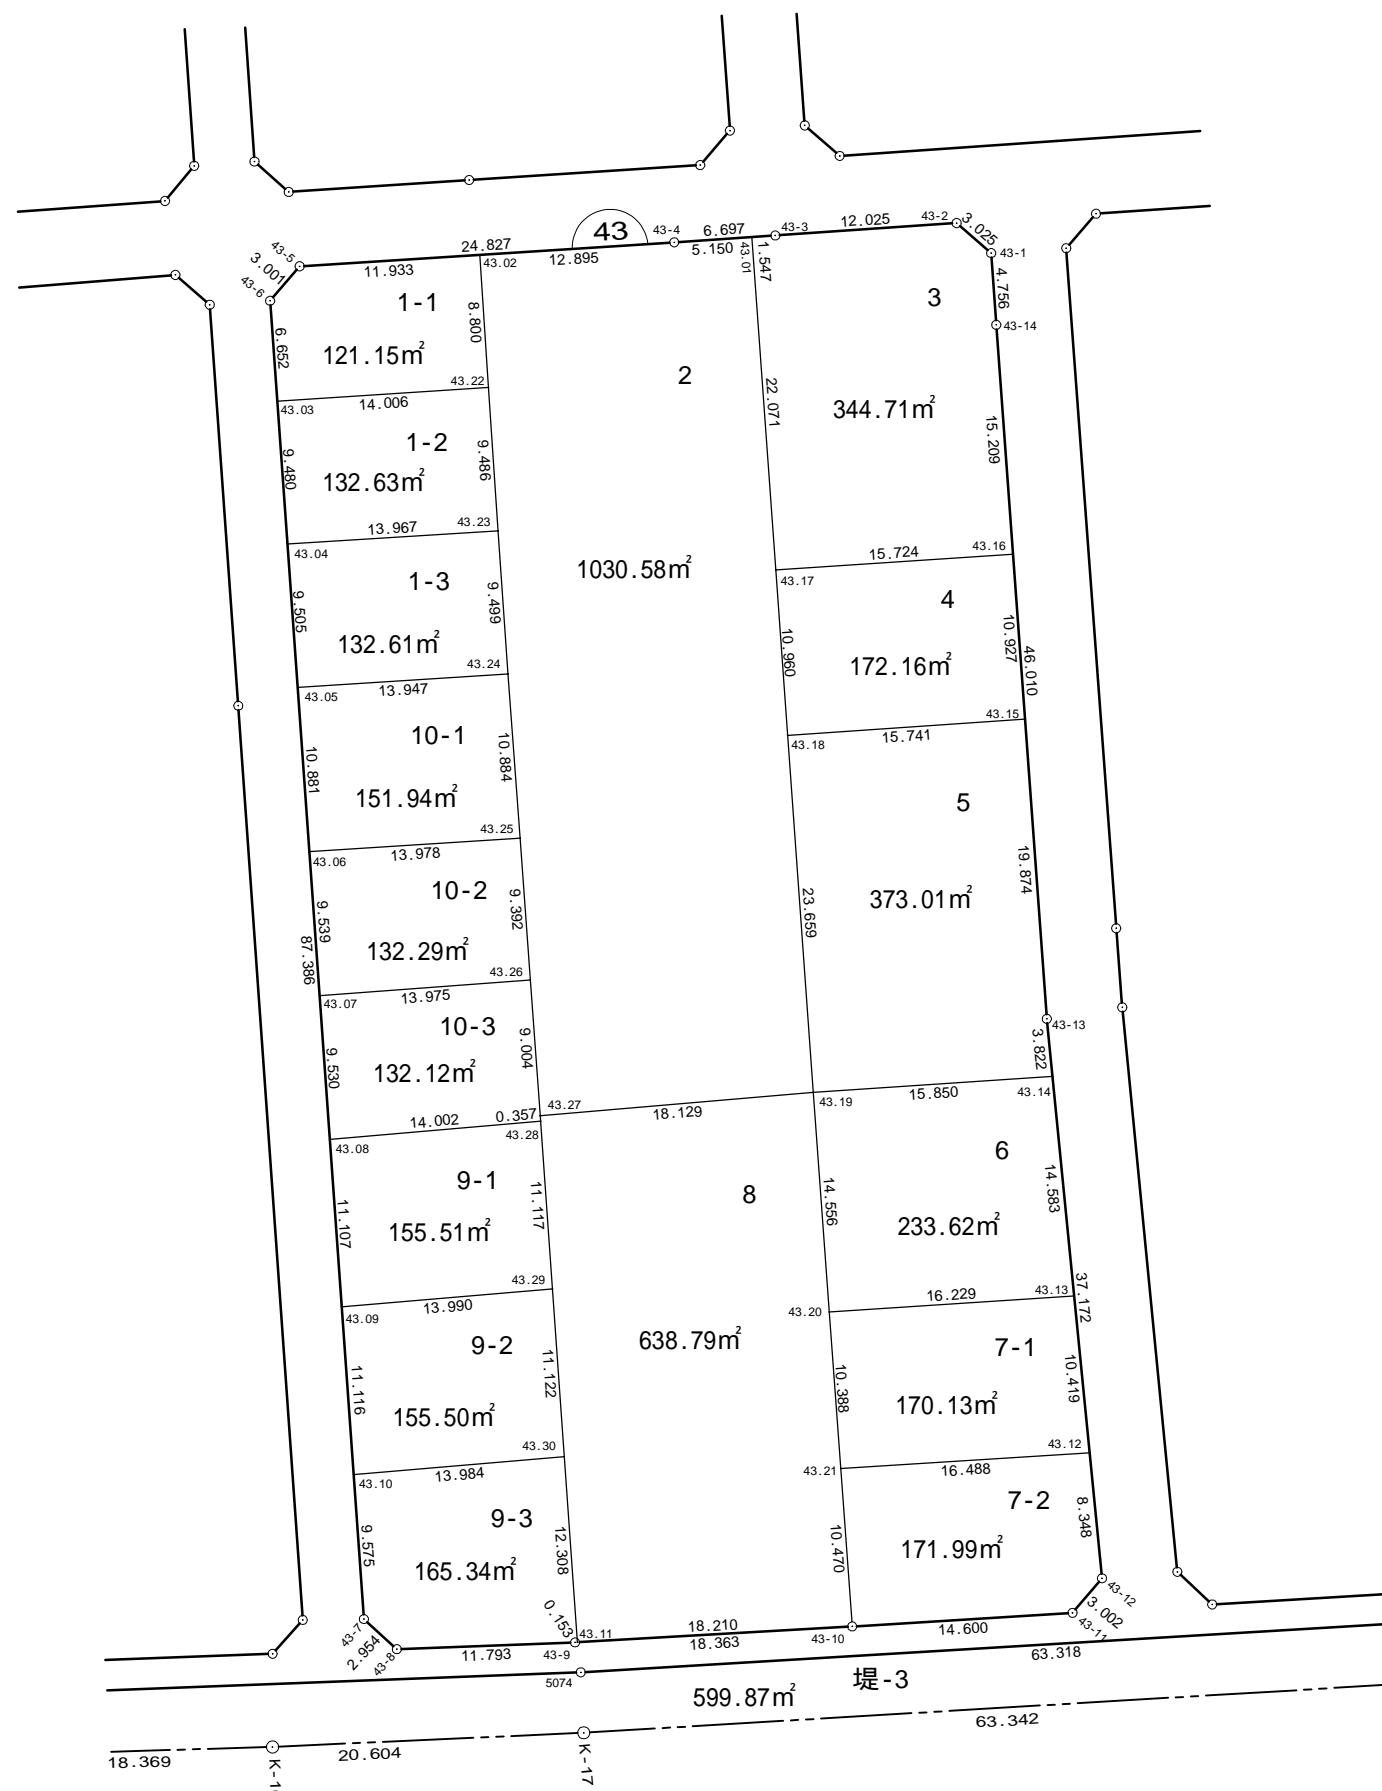

街区面積	4,414.12
画地集計	4,414.08
差引	-0.04

本図面は写しのため、縮尺の表示が異なります。