


参考資料

略図



S=1:500

平成30年3月

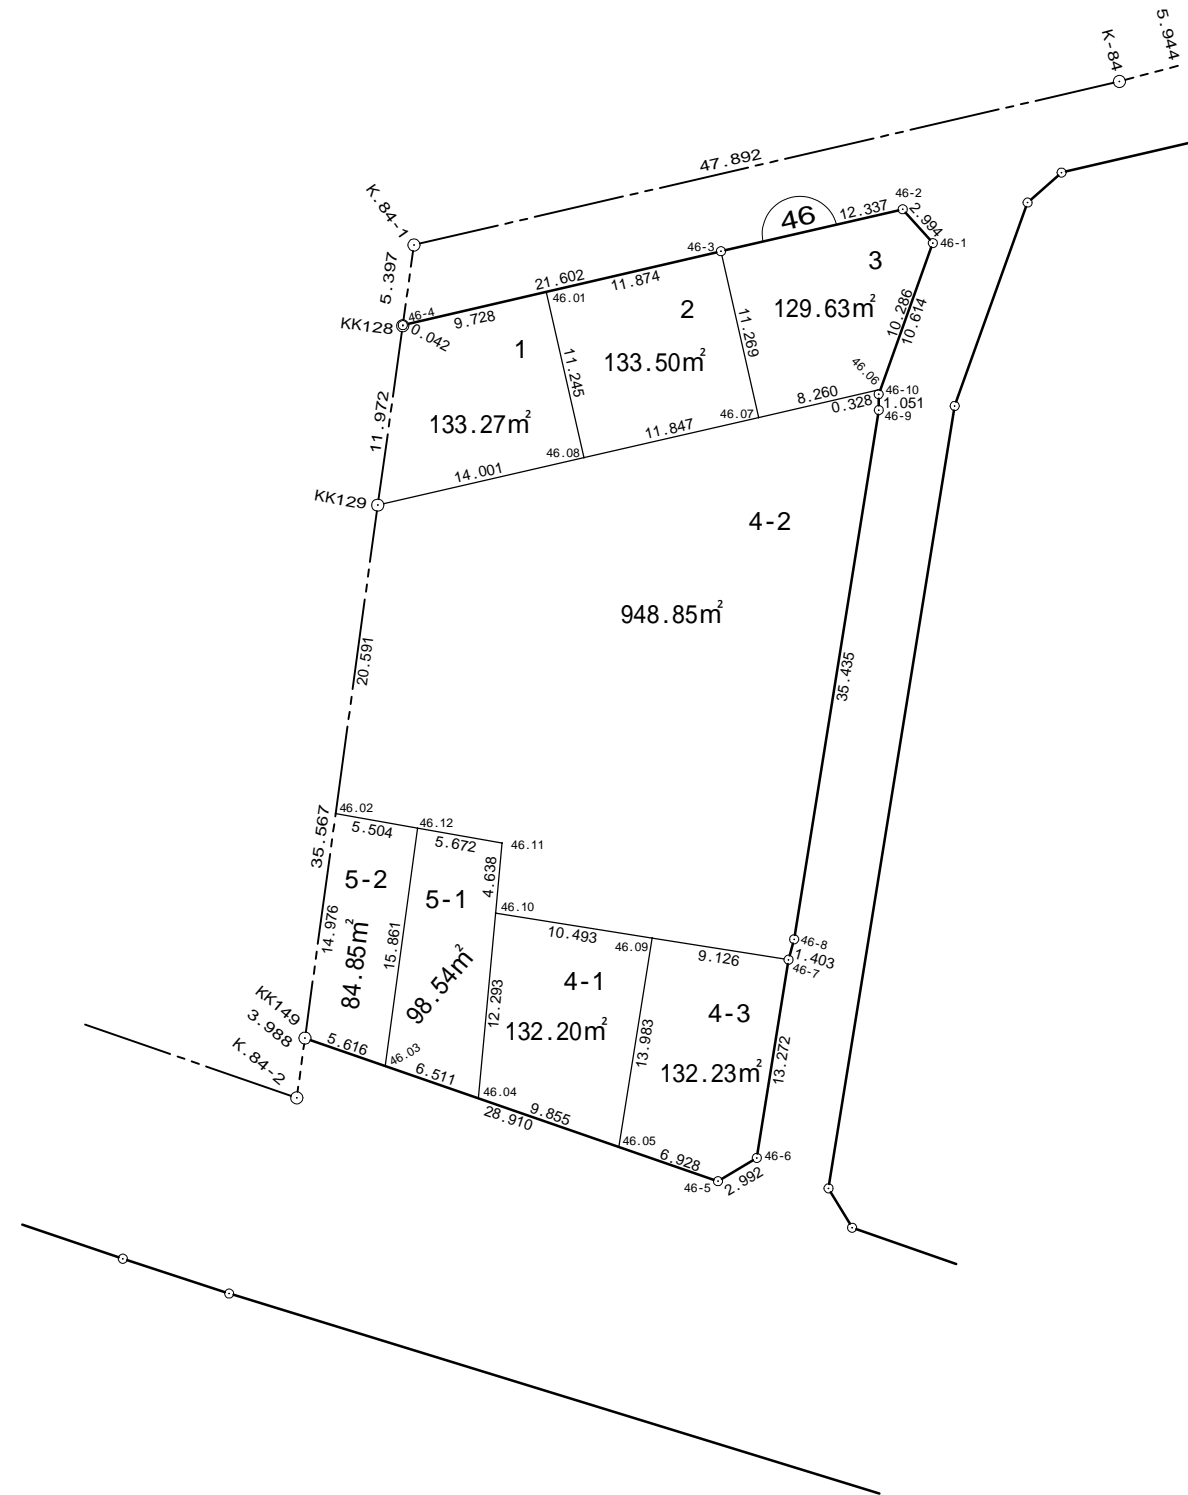

街区面積	1,793.11
画地集計	1,793.07
差引	-0.04

本図面は写しのため、縮尺の表示が異なります。