


参考資料

略図



S=1:500

平成30年3月

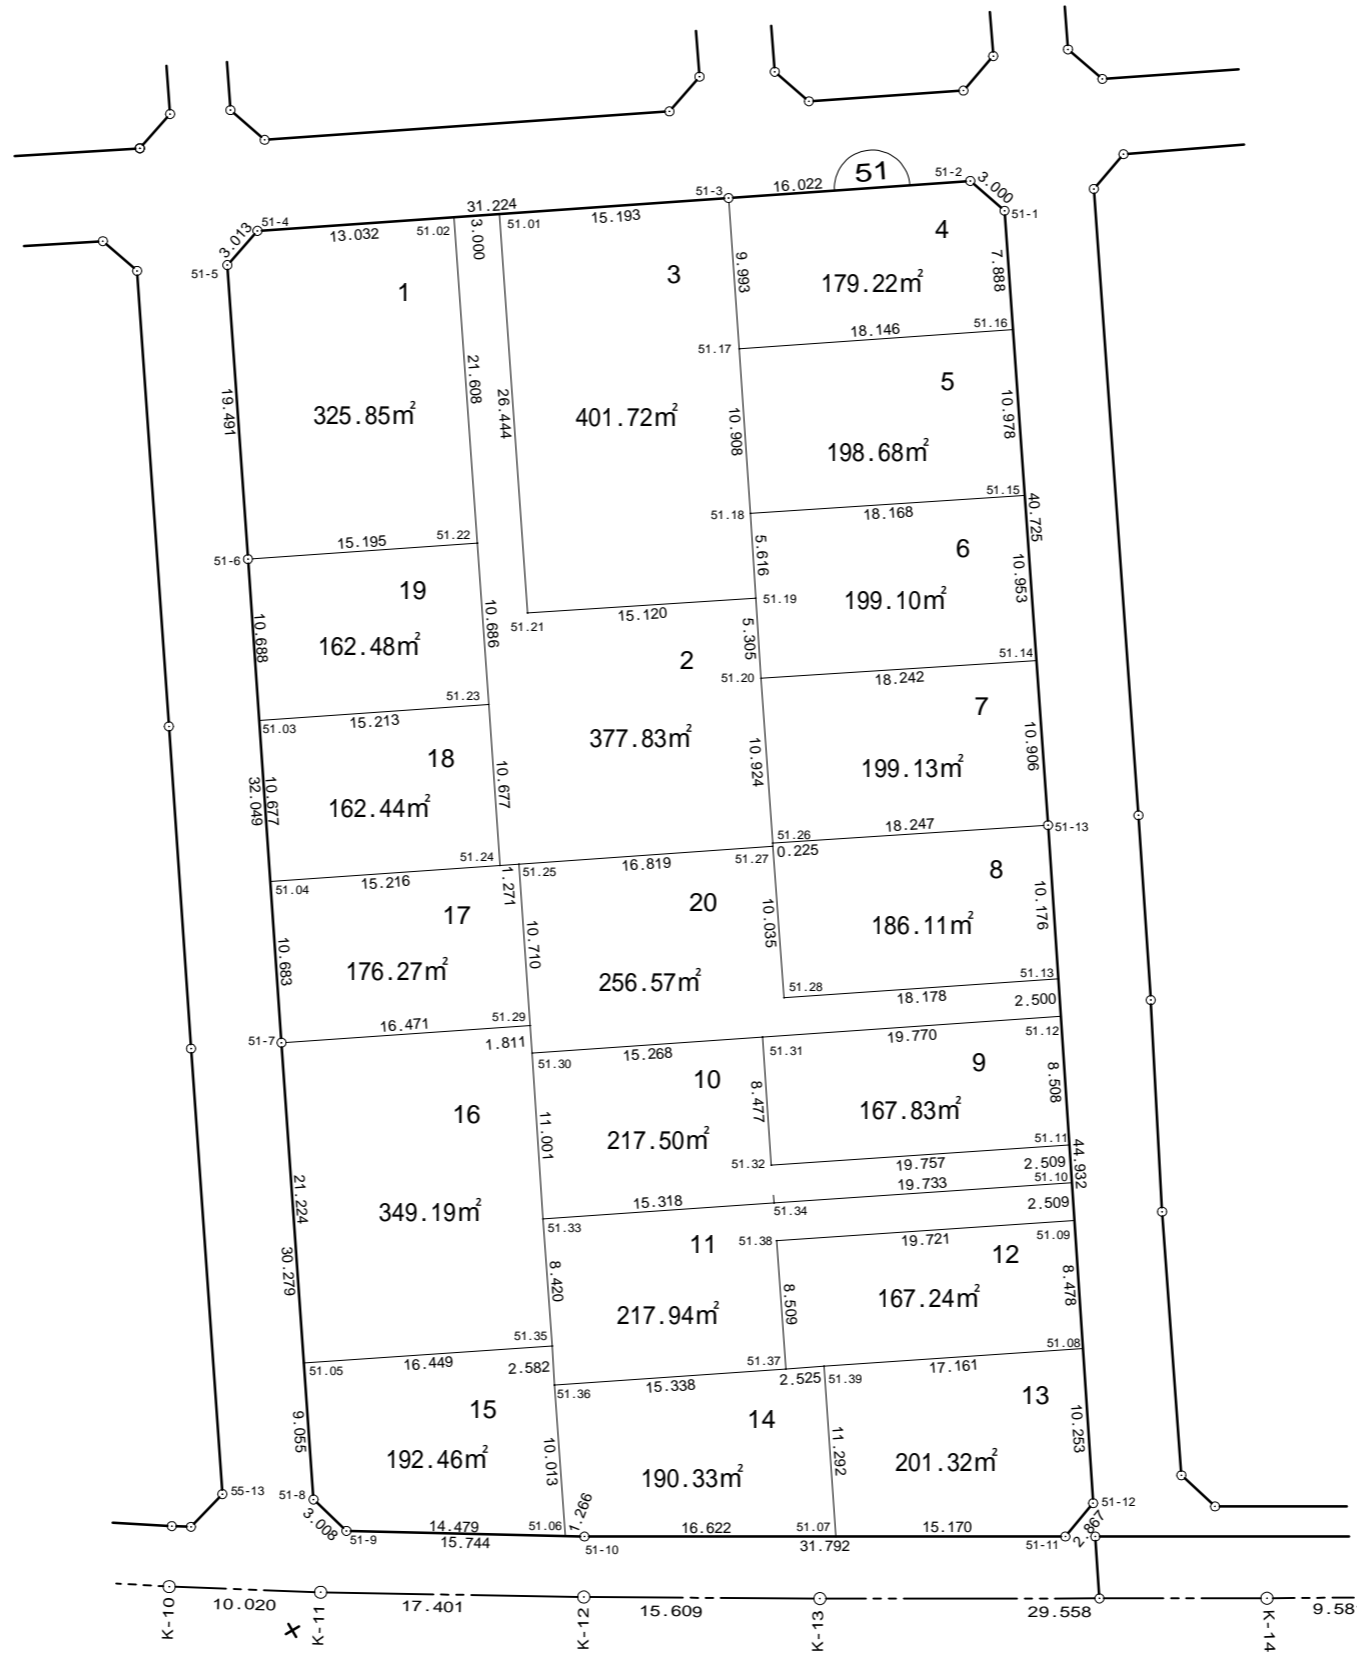

街区面積	4,529.30
画地集計	4,529.21
差引	-0.09

本図面は写しのため、縮尺の表示が異なります。