


参考資料

略図



S=1:500

平成30年3月

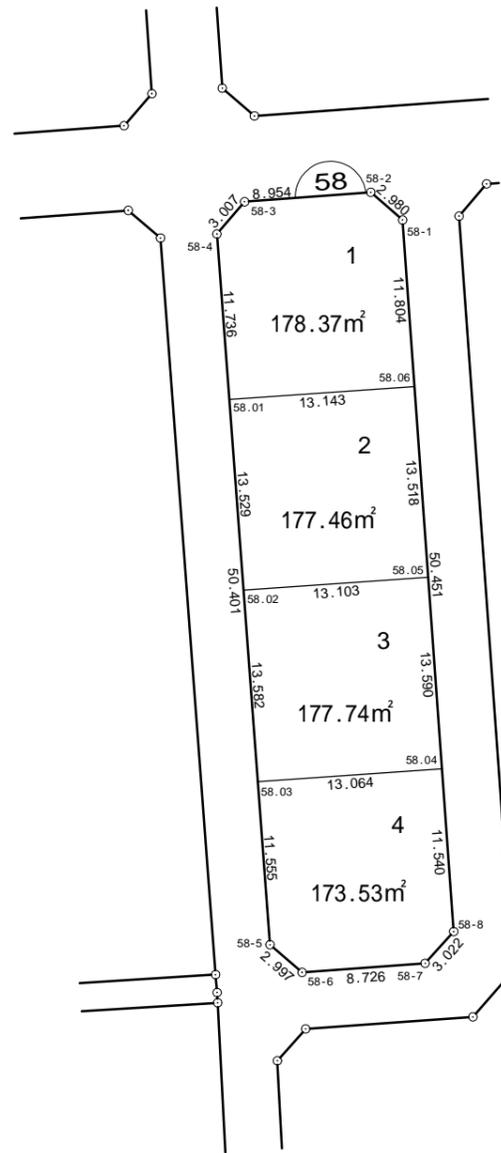

街区面積	707.12
画地集計	707.10
差引	-0.02

本図面は写しのため、縮尺の表示が異なります。