


参考資料

略図



S=1:500

平成30年3月

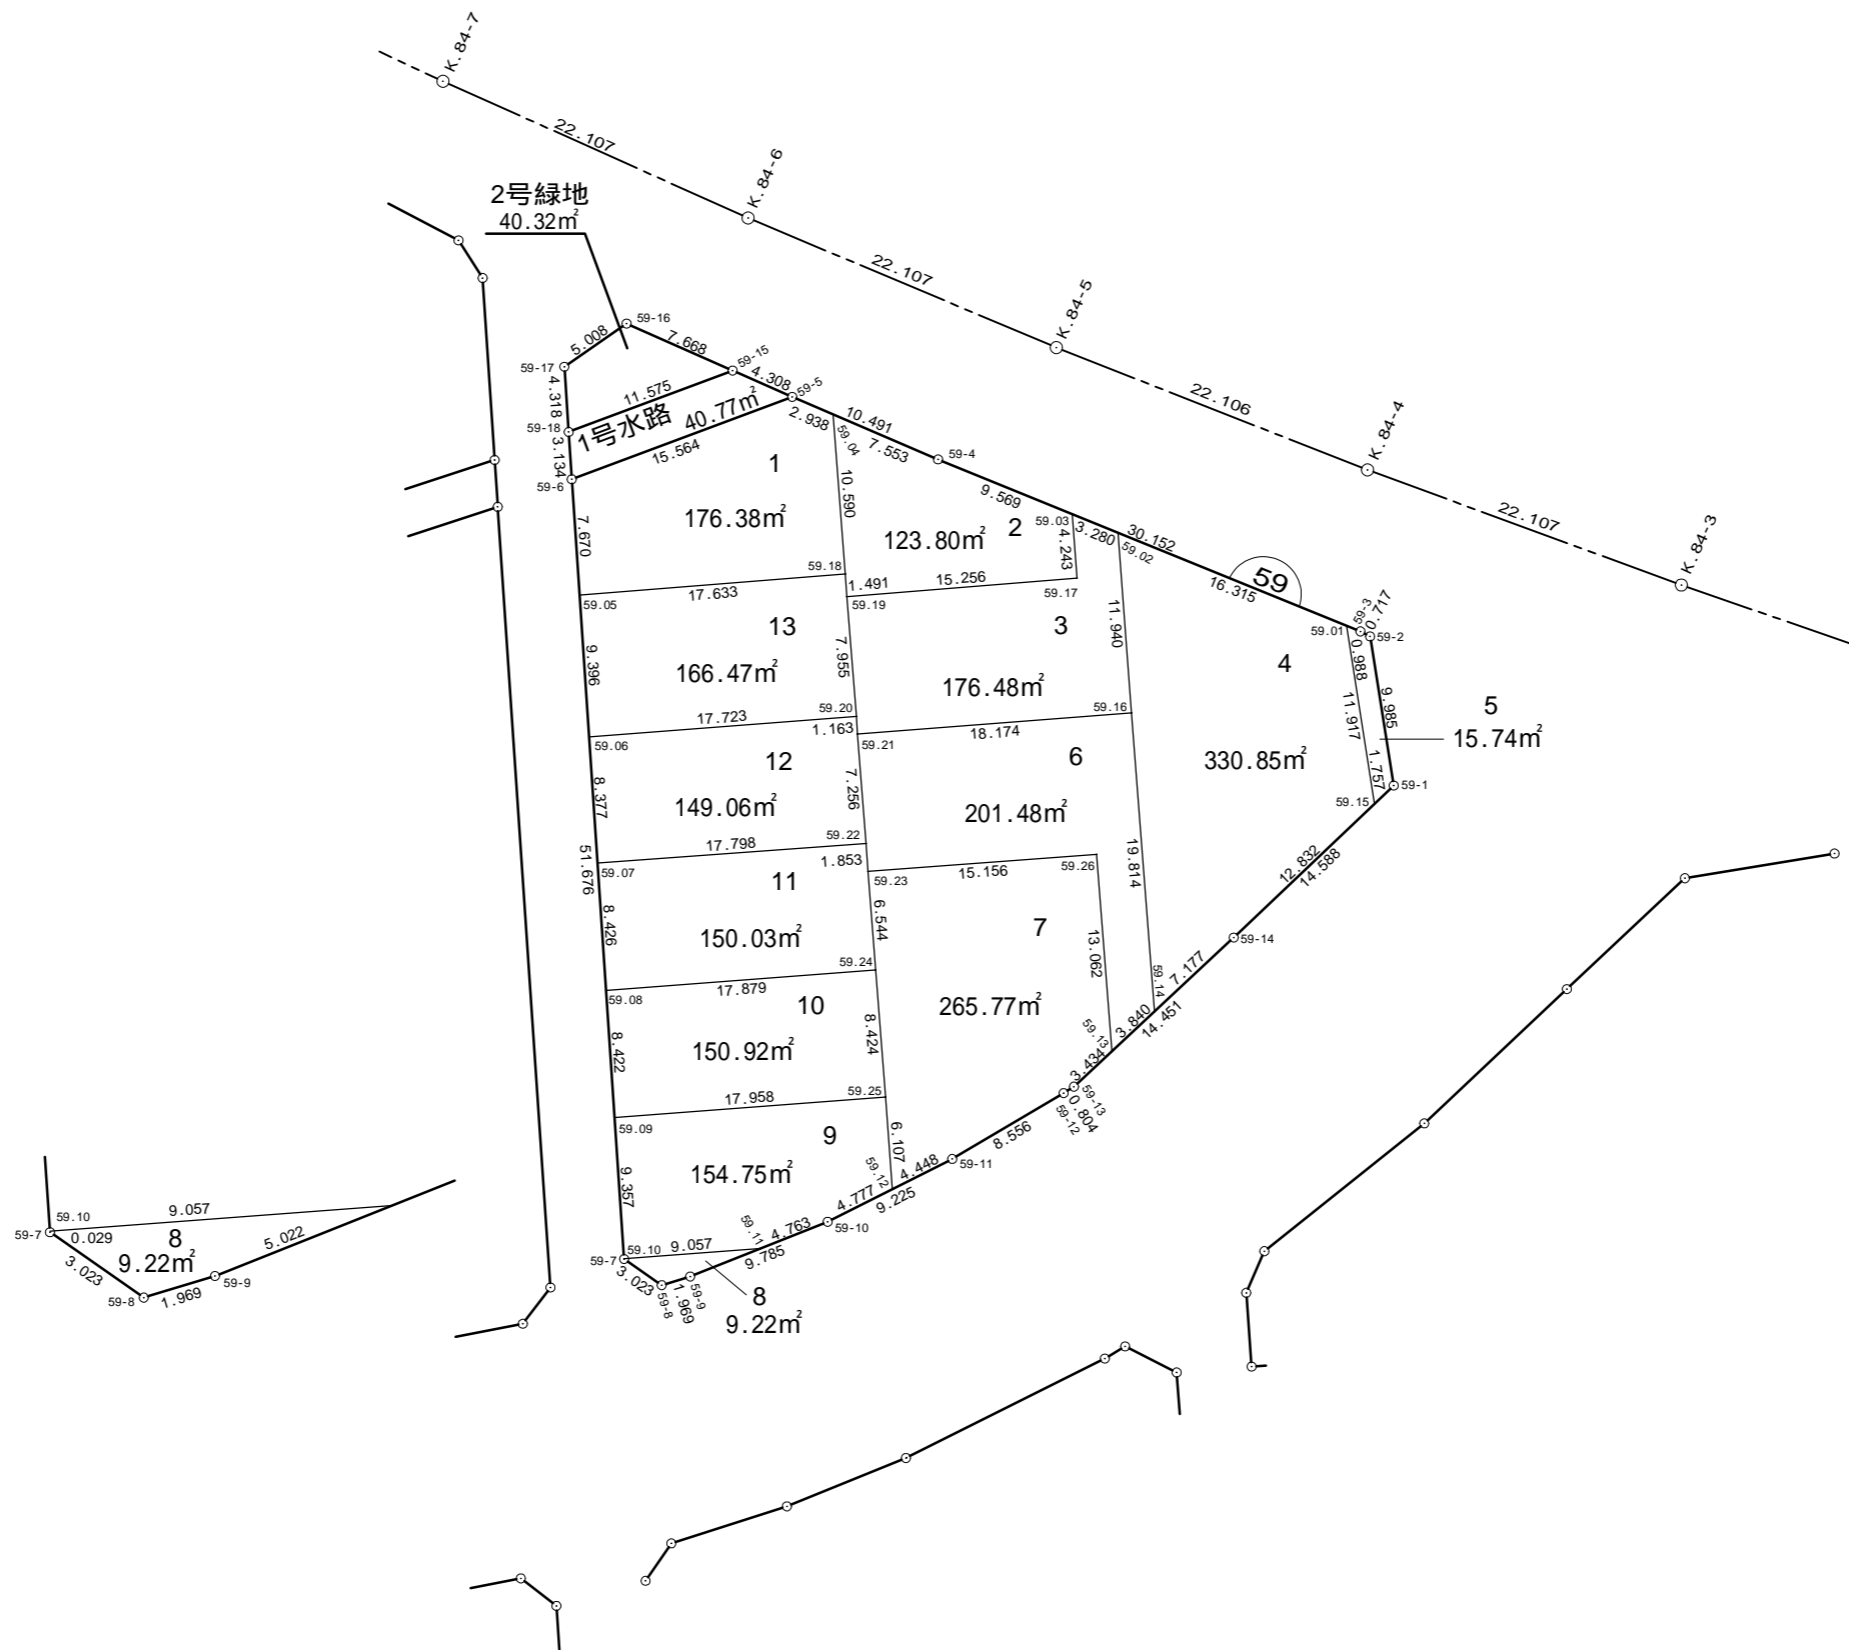

街区面積	2,071.02
画地集計	2,070.95
差引	-0.07

本図面は写しのため、縮尺の表示が異なります。