


参考資料

略図



S=1:500

平成30年3月

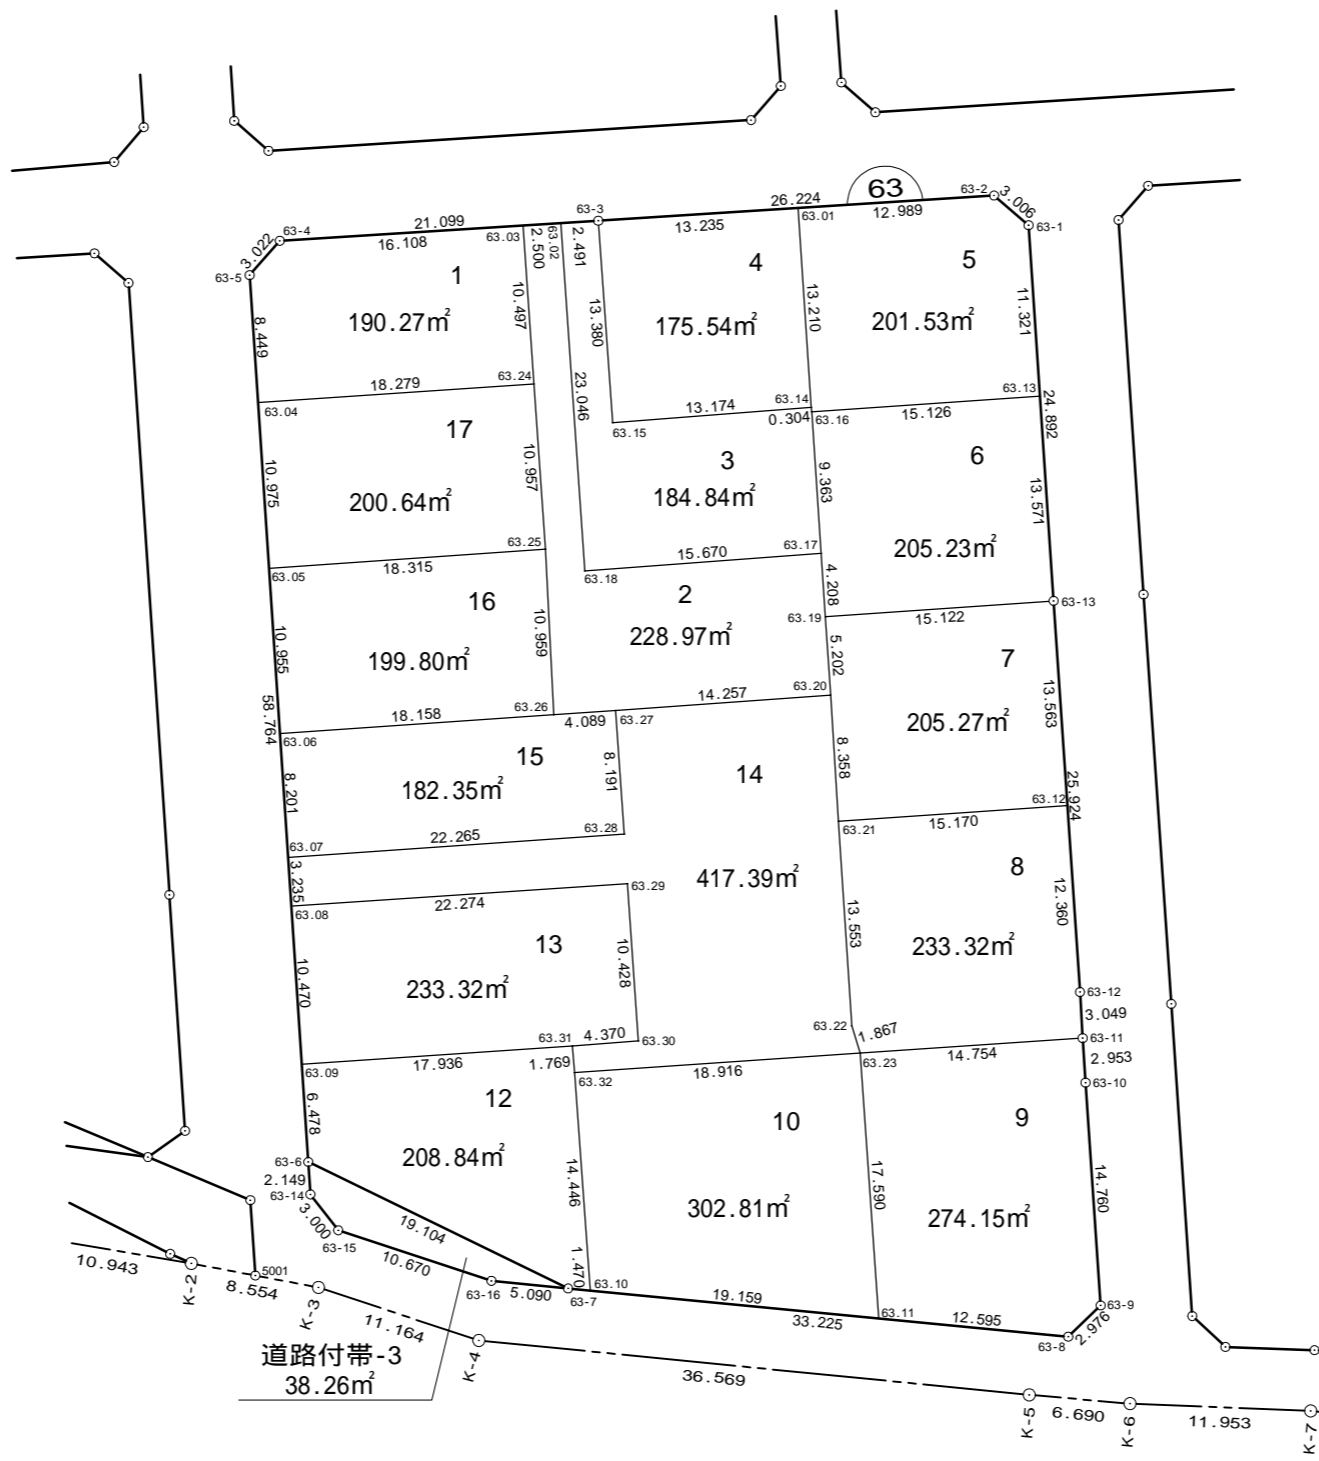

街区面積	3,644.37
画地集計	3,644.27
差引	-0.10

本図面は写しのため、縮尺の表示が異なります。

公益財団法人 愛知県都市整備協会