



参考資料

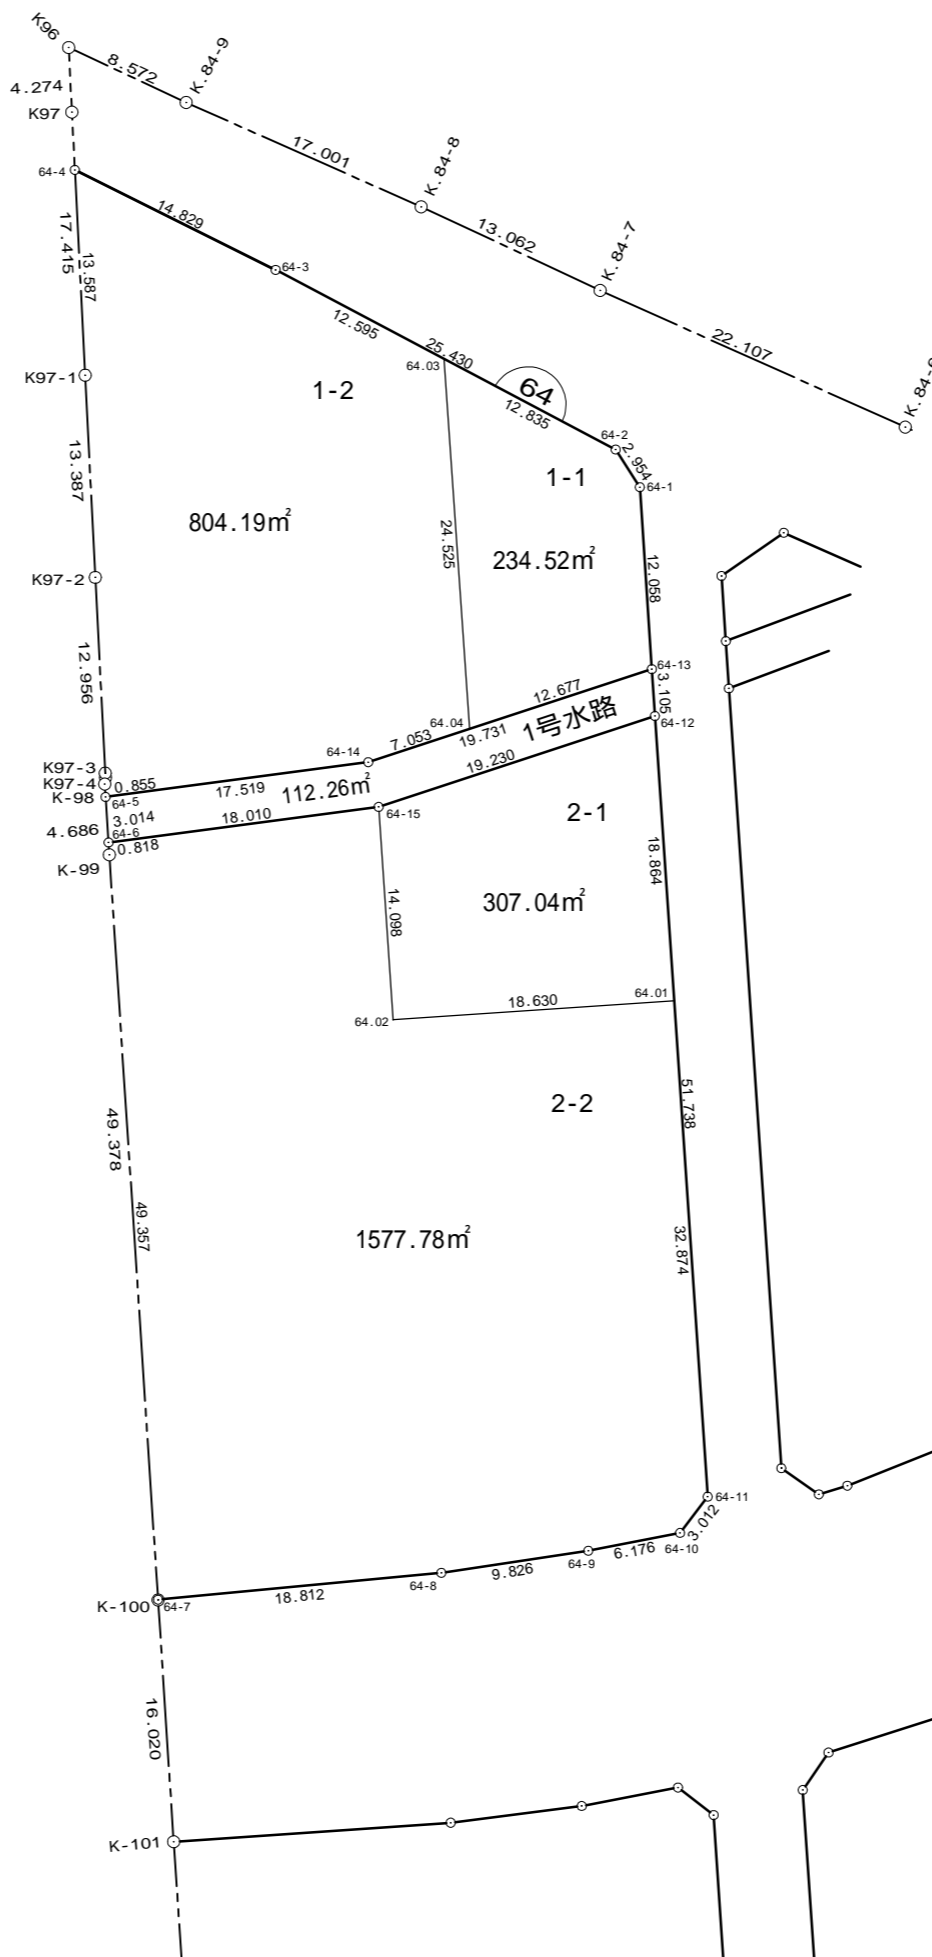

略図

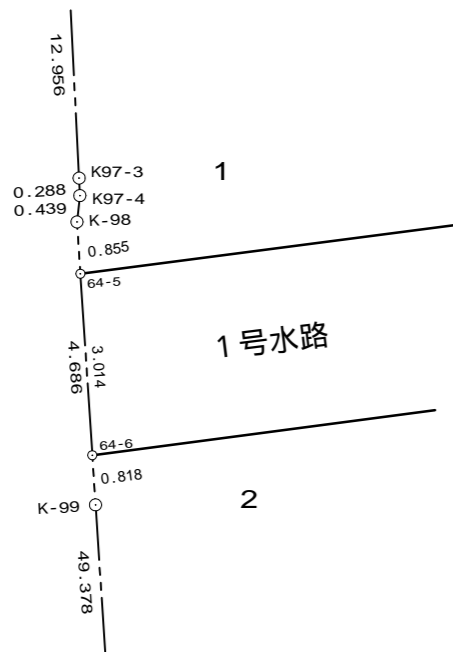

S=1:500

平成31年3月

街区面積	2,923.53
画地集計	2,923.53
差引	0.00

本図面は写しのため、縮尺の表示が異なります。