


参考資料

略 図



S=1:500

平成30年3月

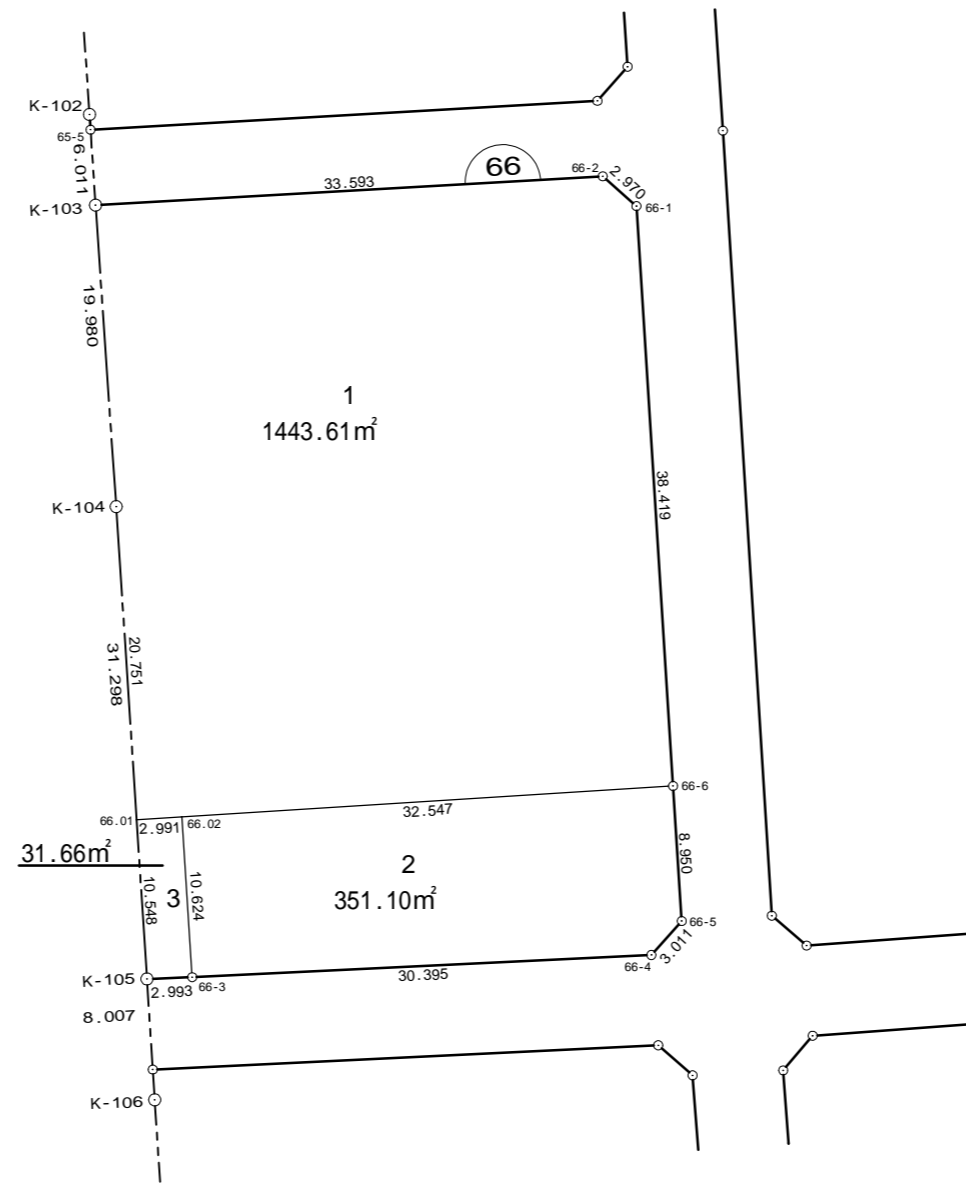

街区面積	1,826.38
画地集計	1,826.37
差 引	-0.01

本図面は写しのため、縮尺の表示が異なります。