


参考資料



略図

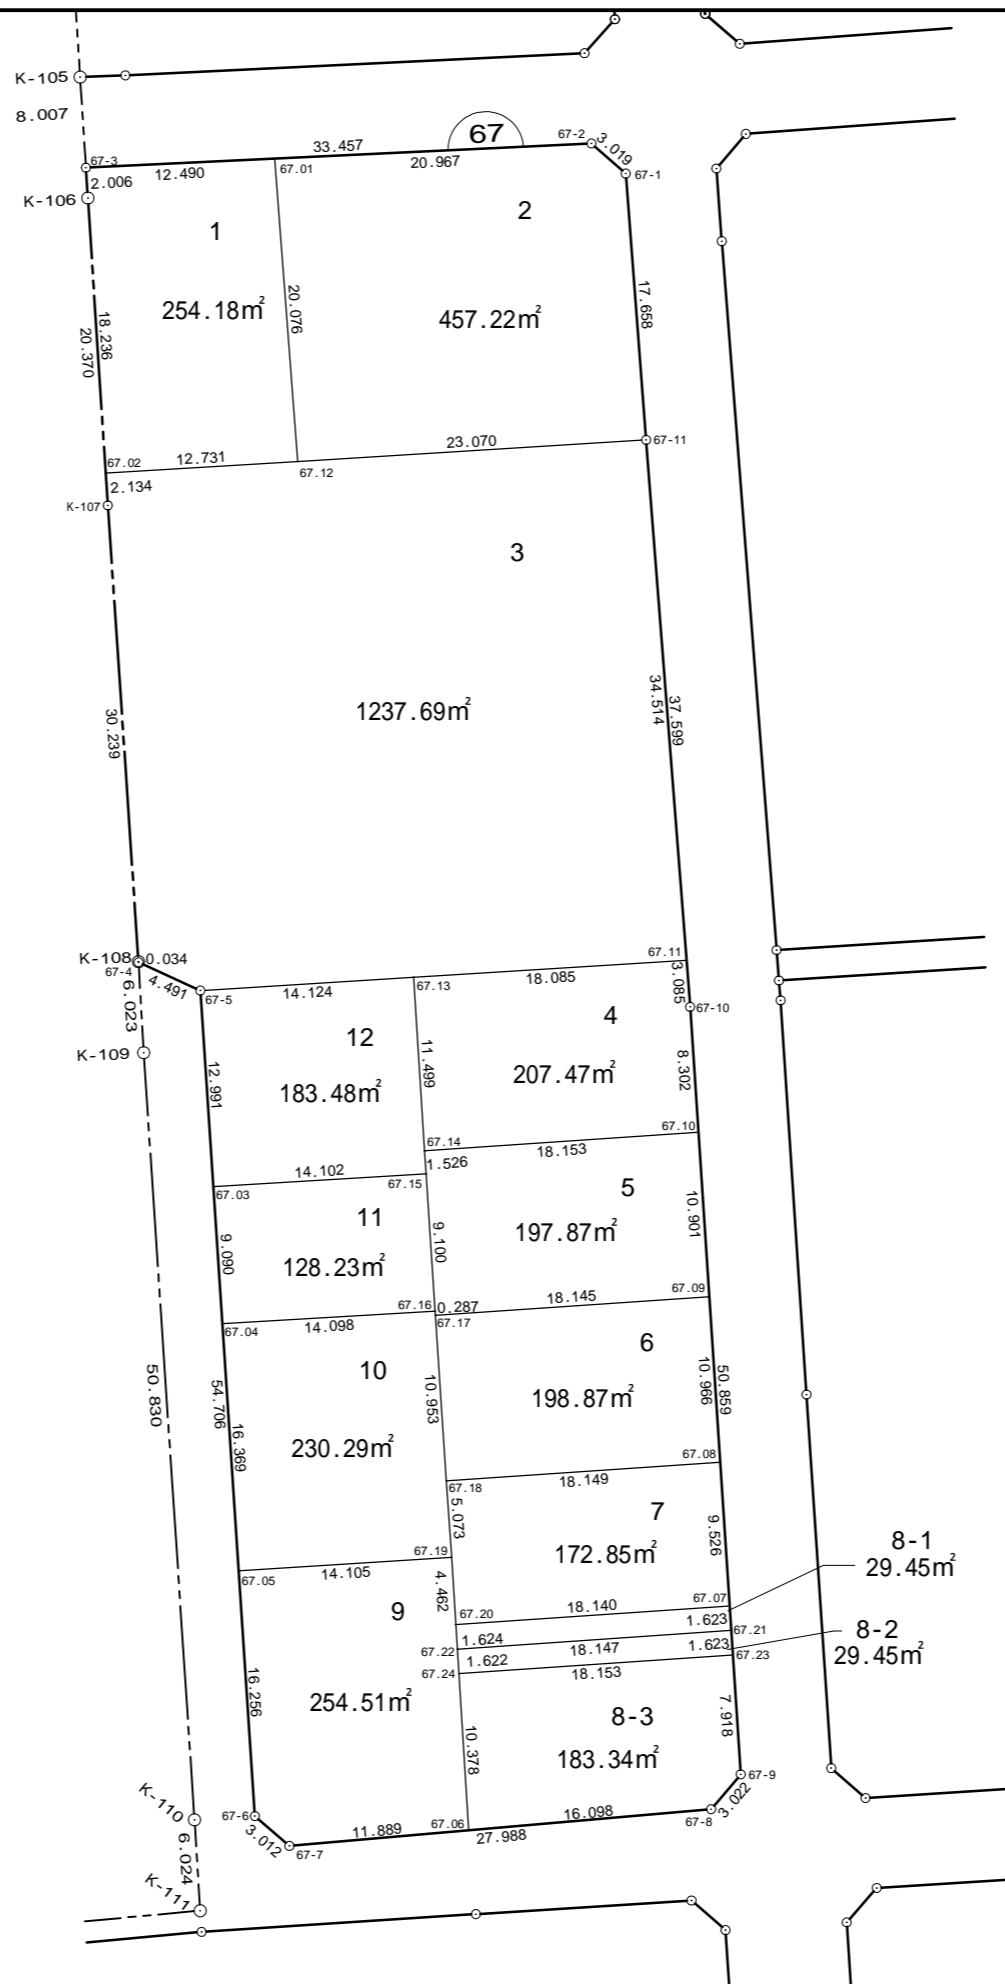

S=1:500

平成31年3月

街区面積	3,764.96
画地集計	3,764.90
差引	-0.06

本図面は写しのため、縮尺の表示が異なります。