


参考資料

略図



S=1:500

平成30年3月

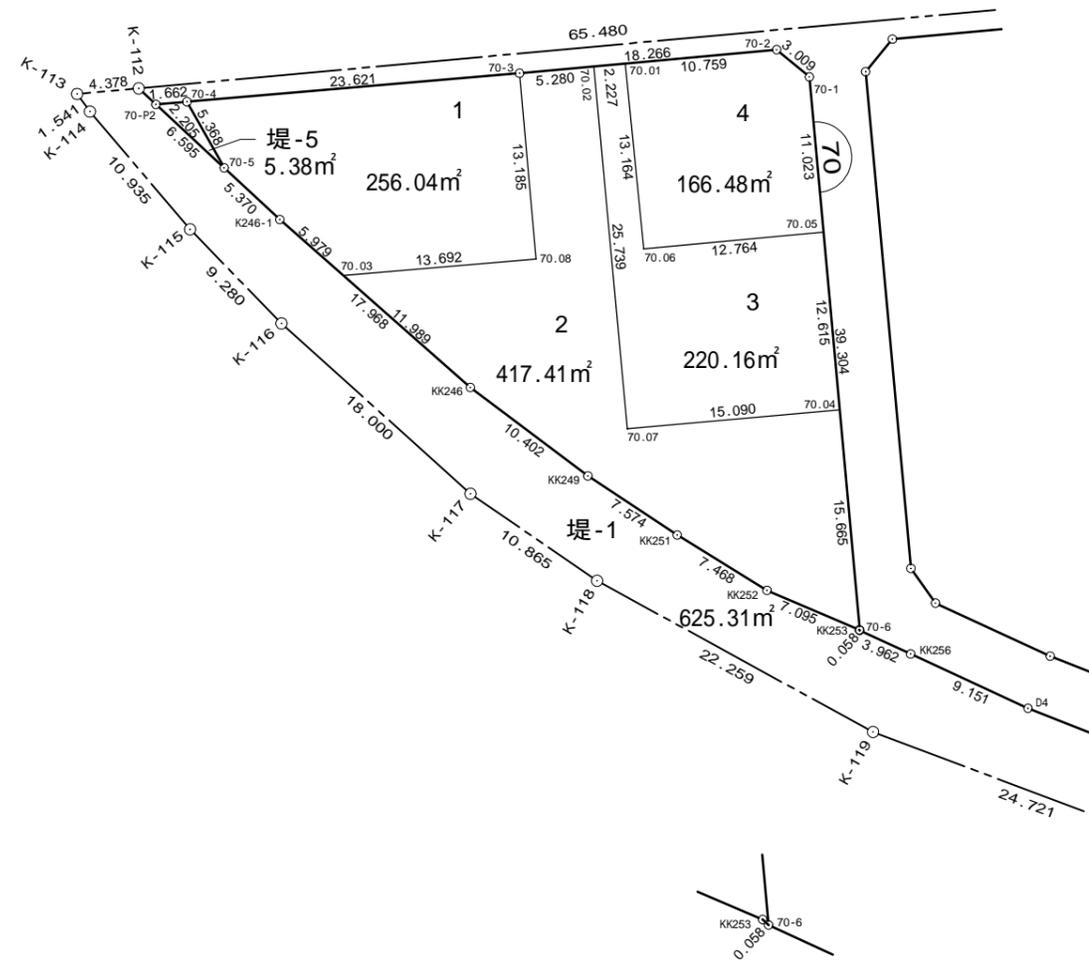

街区面積	1,060.10
画地集計	1,060.09
差引	-0.01

本図面は写しのため、縮尺の表示が異なります。