
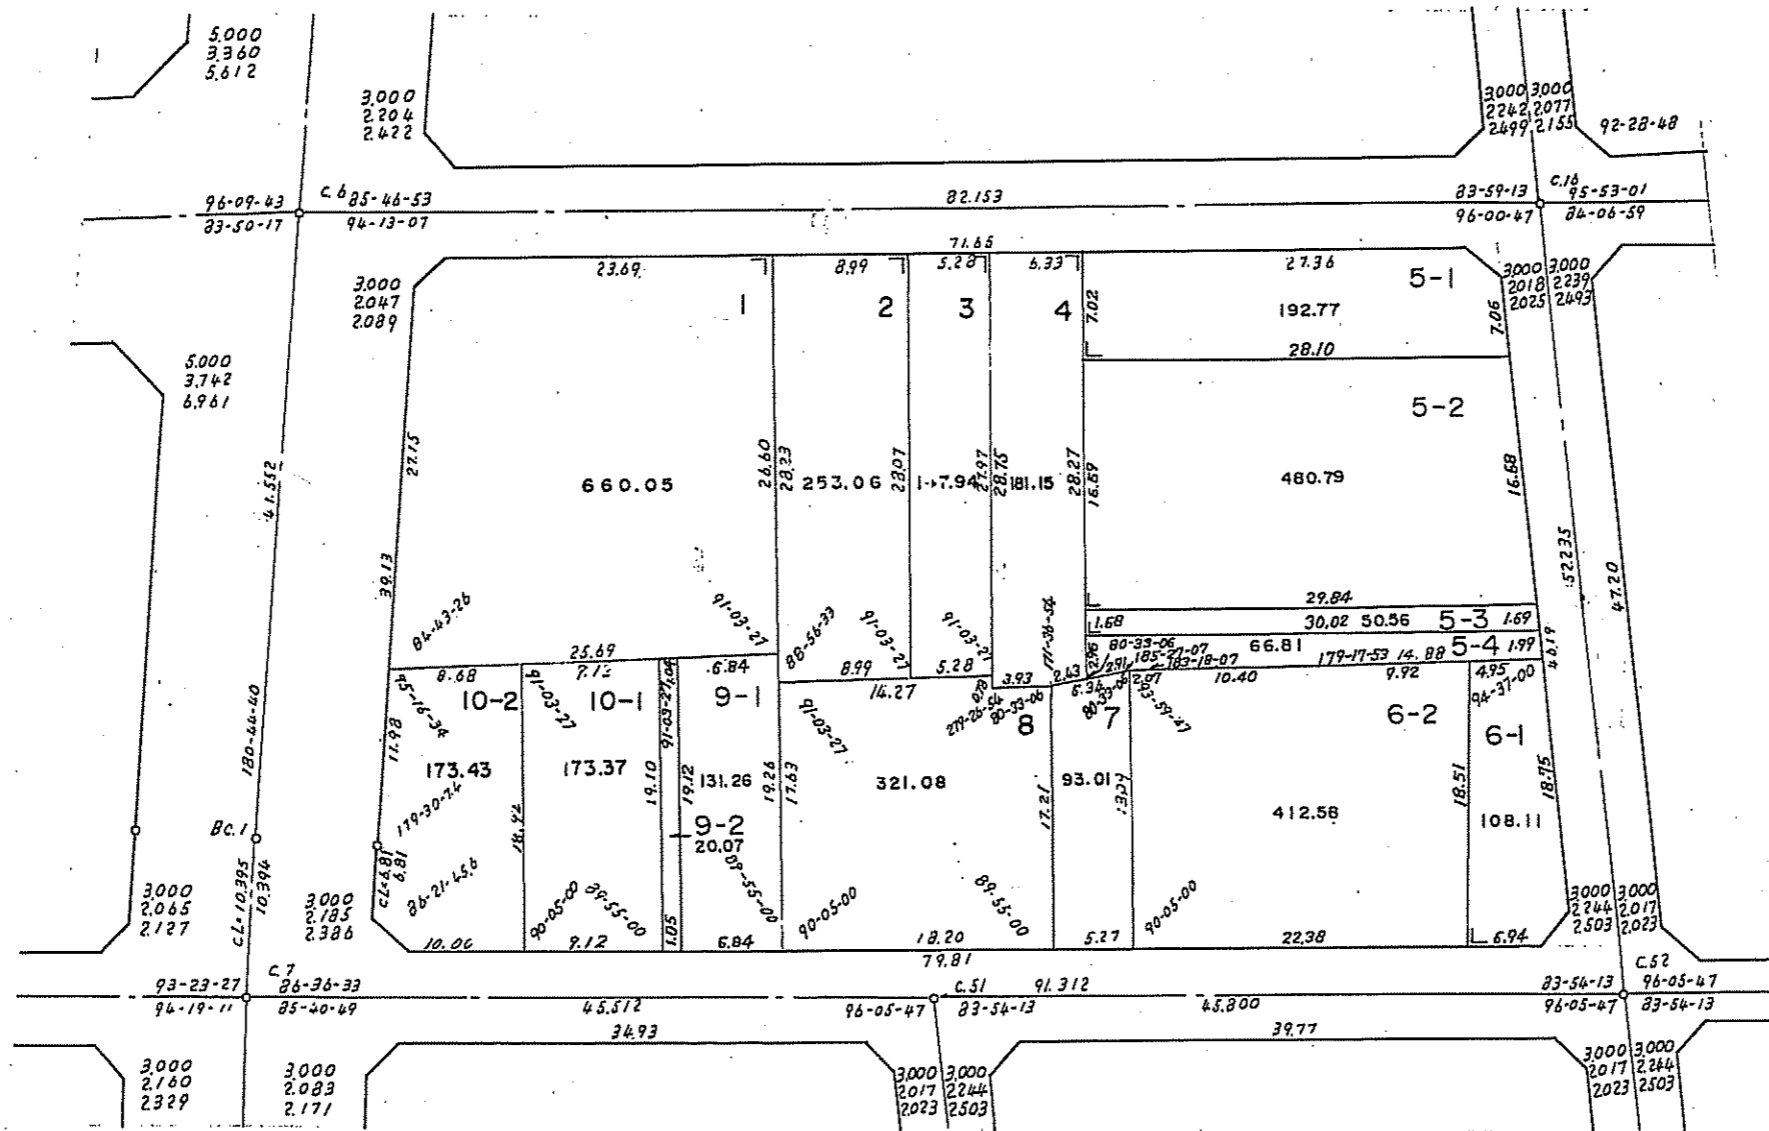


# 第9街区仮換地確定図

縮尺 1/500

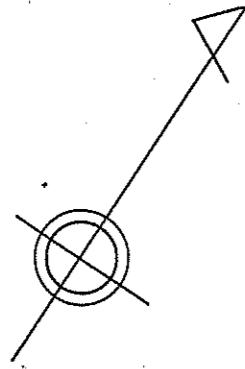

1.02  
2.03  
15

参考資料

本図面は写しのため、縮尺の表示が異なります。