

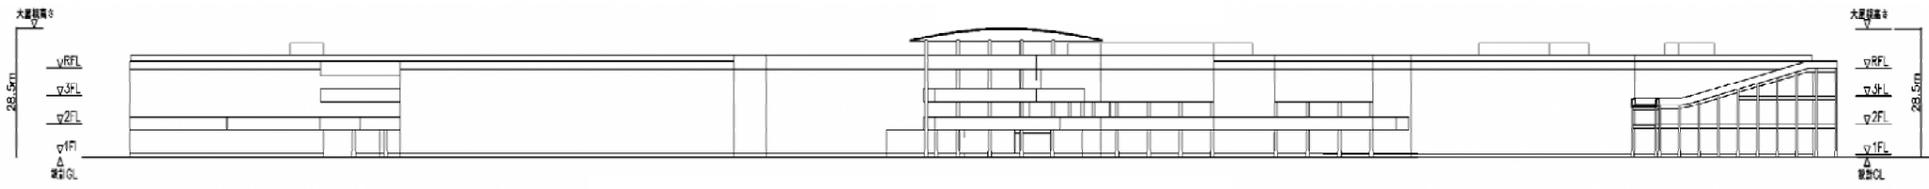
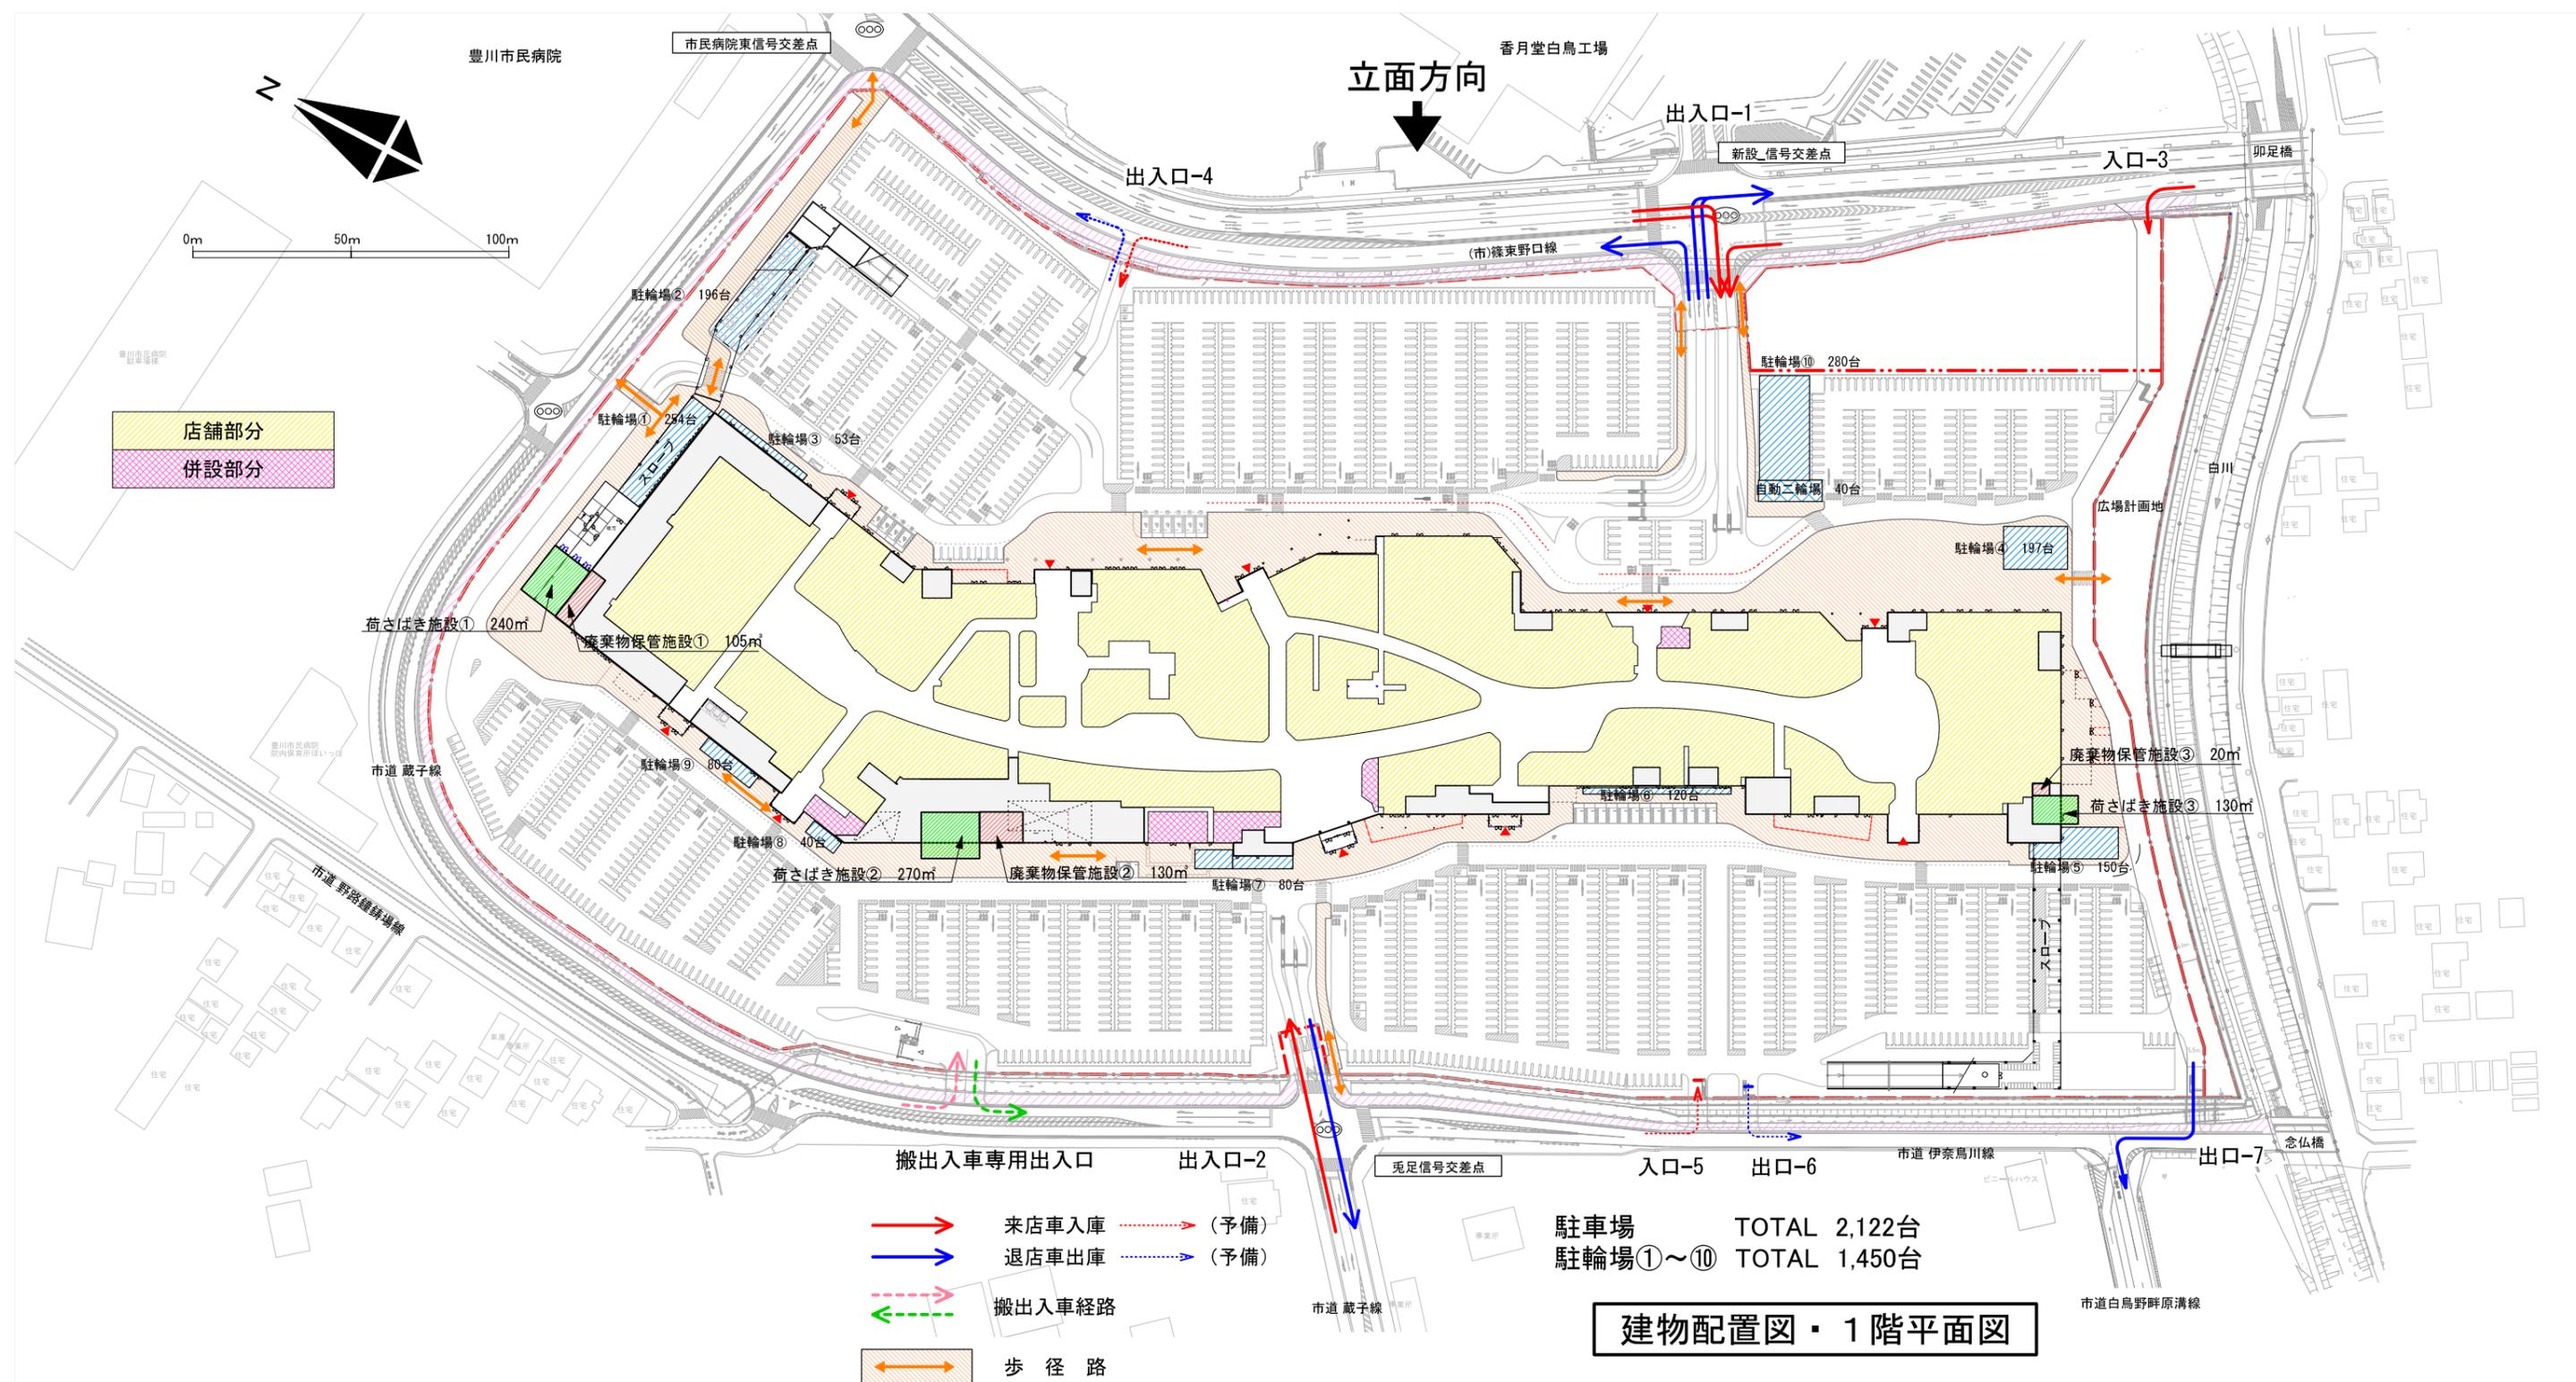


周辺図・来退店経路図
 S=1:6,000
 図面-3

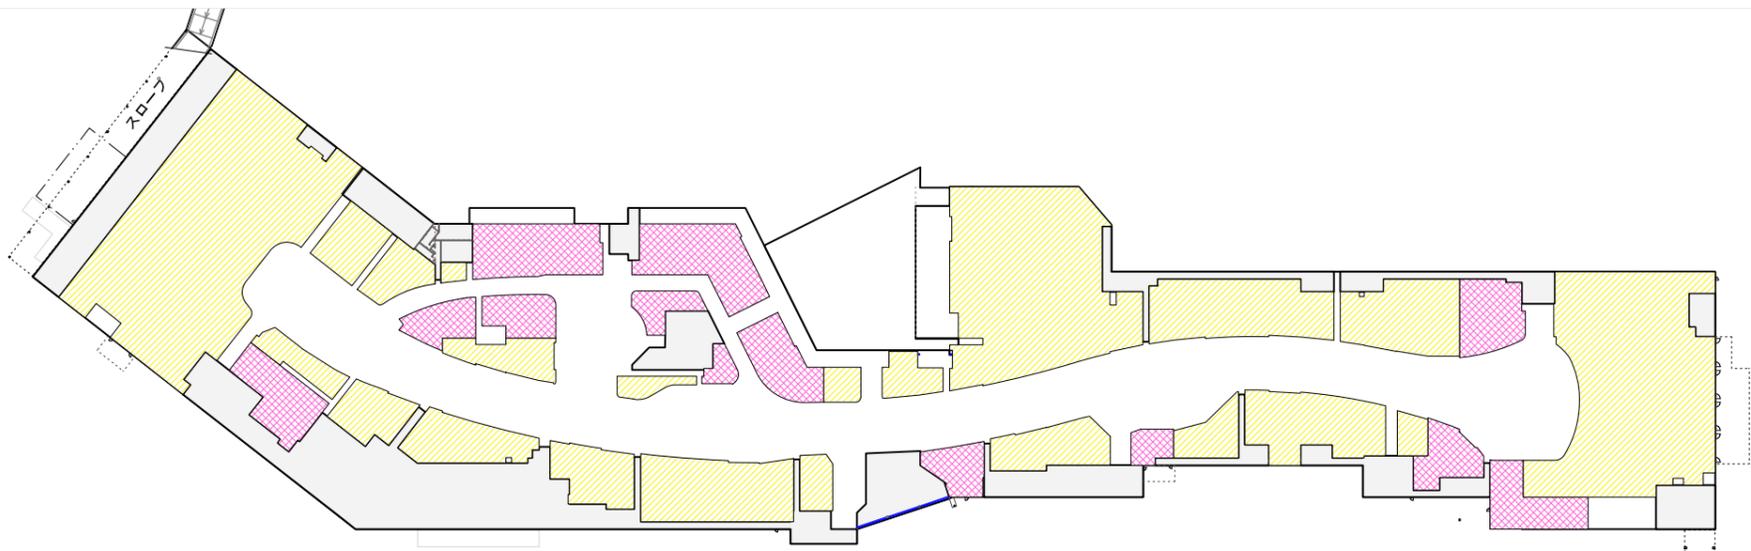


建物配置図・1階平面図
S=1:2,000 図面-4

※詳細なデザイン・配置等については計画段階で、今後変更の可能性があります。

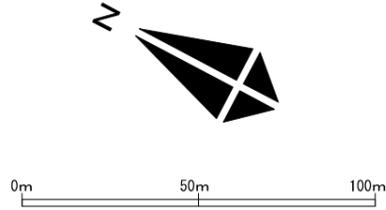


2階 平面図

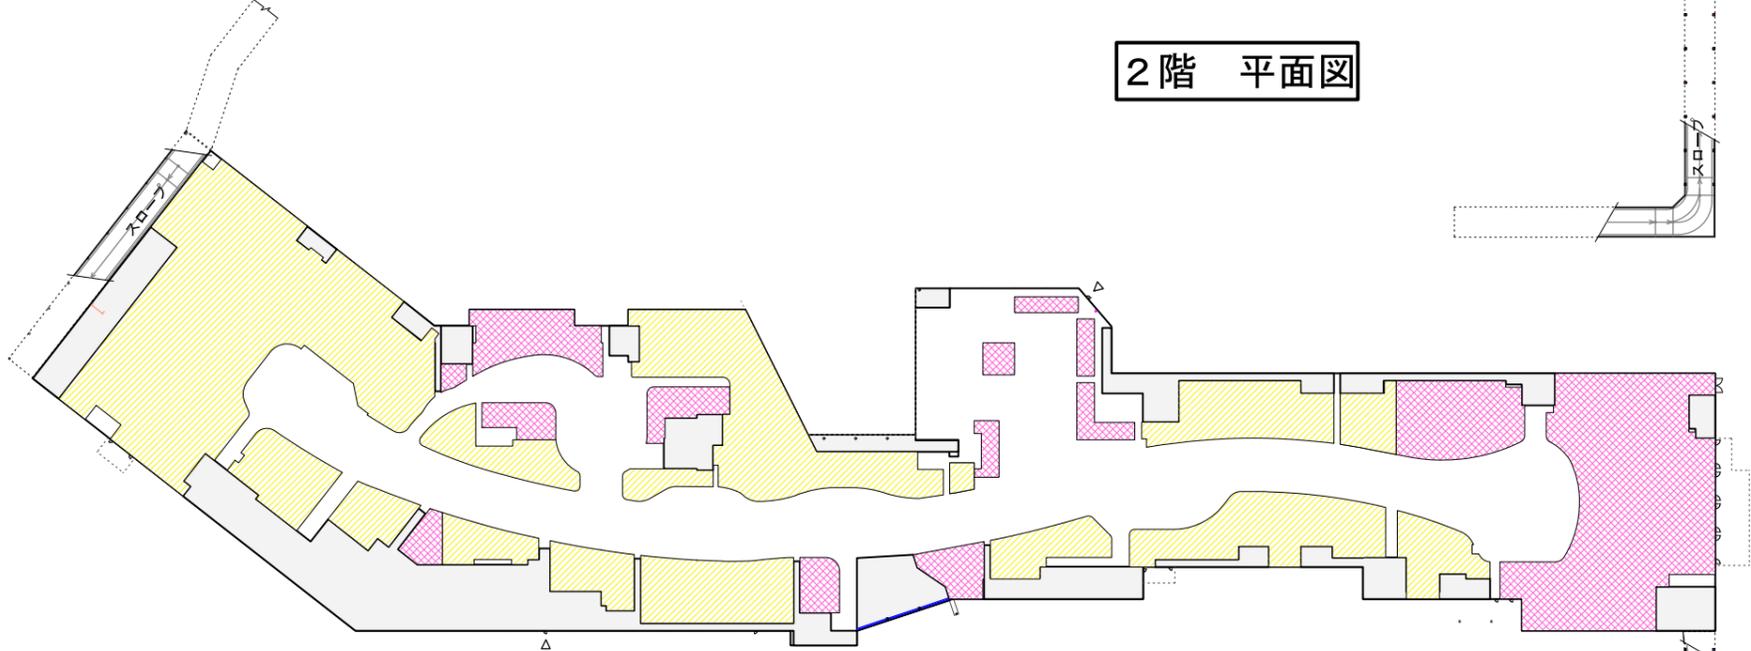

3階 平面図

店舗部分
併設部分

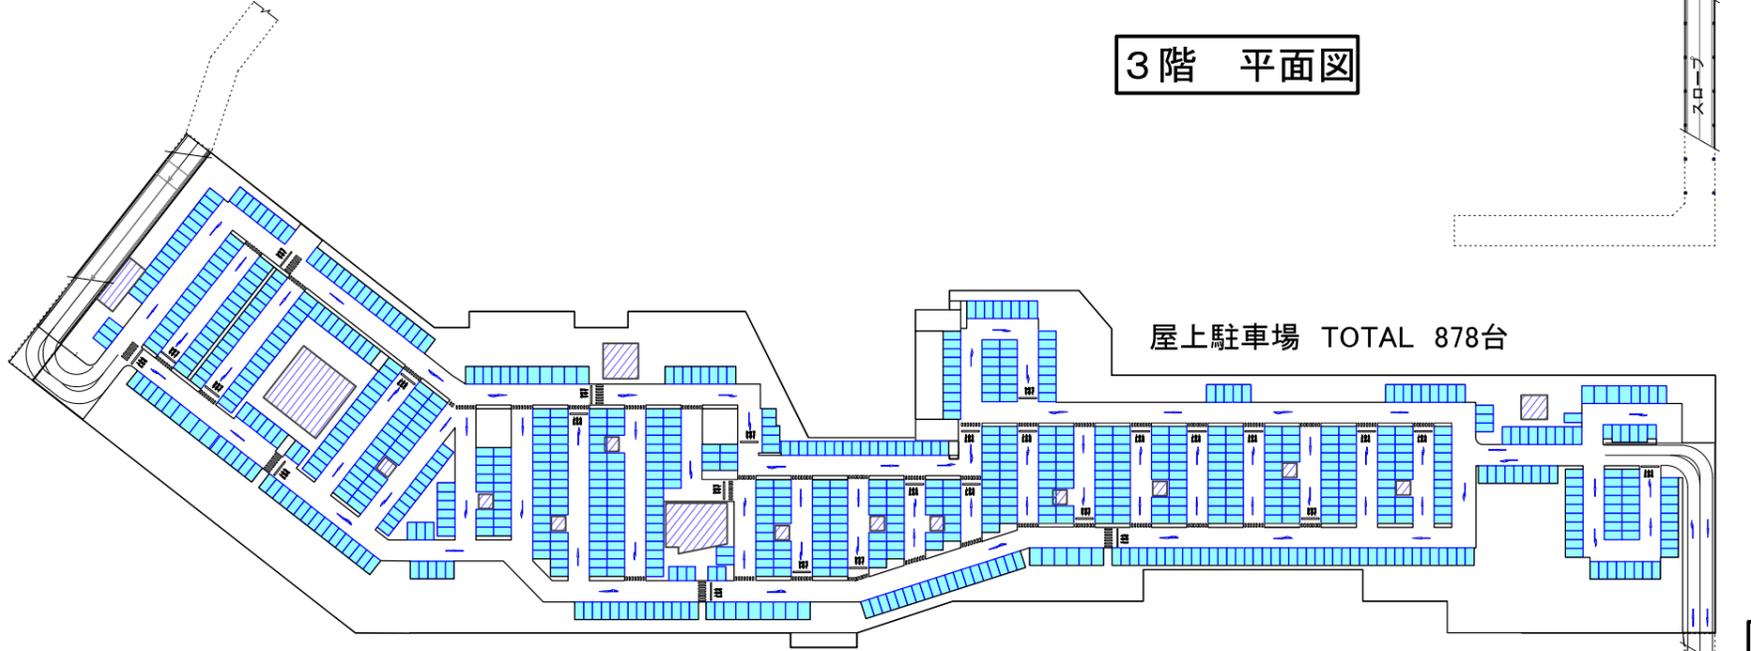

塔屋階平面図

2階～塔屋階平面図	
S=1:2,000	図面-5

※詳細なデザイン・配置等については計画段階で、今後変更の可能性があります。