



本庁舎 1階平面図

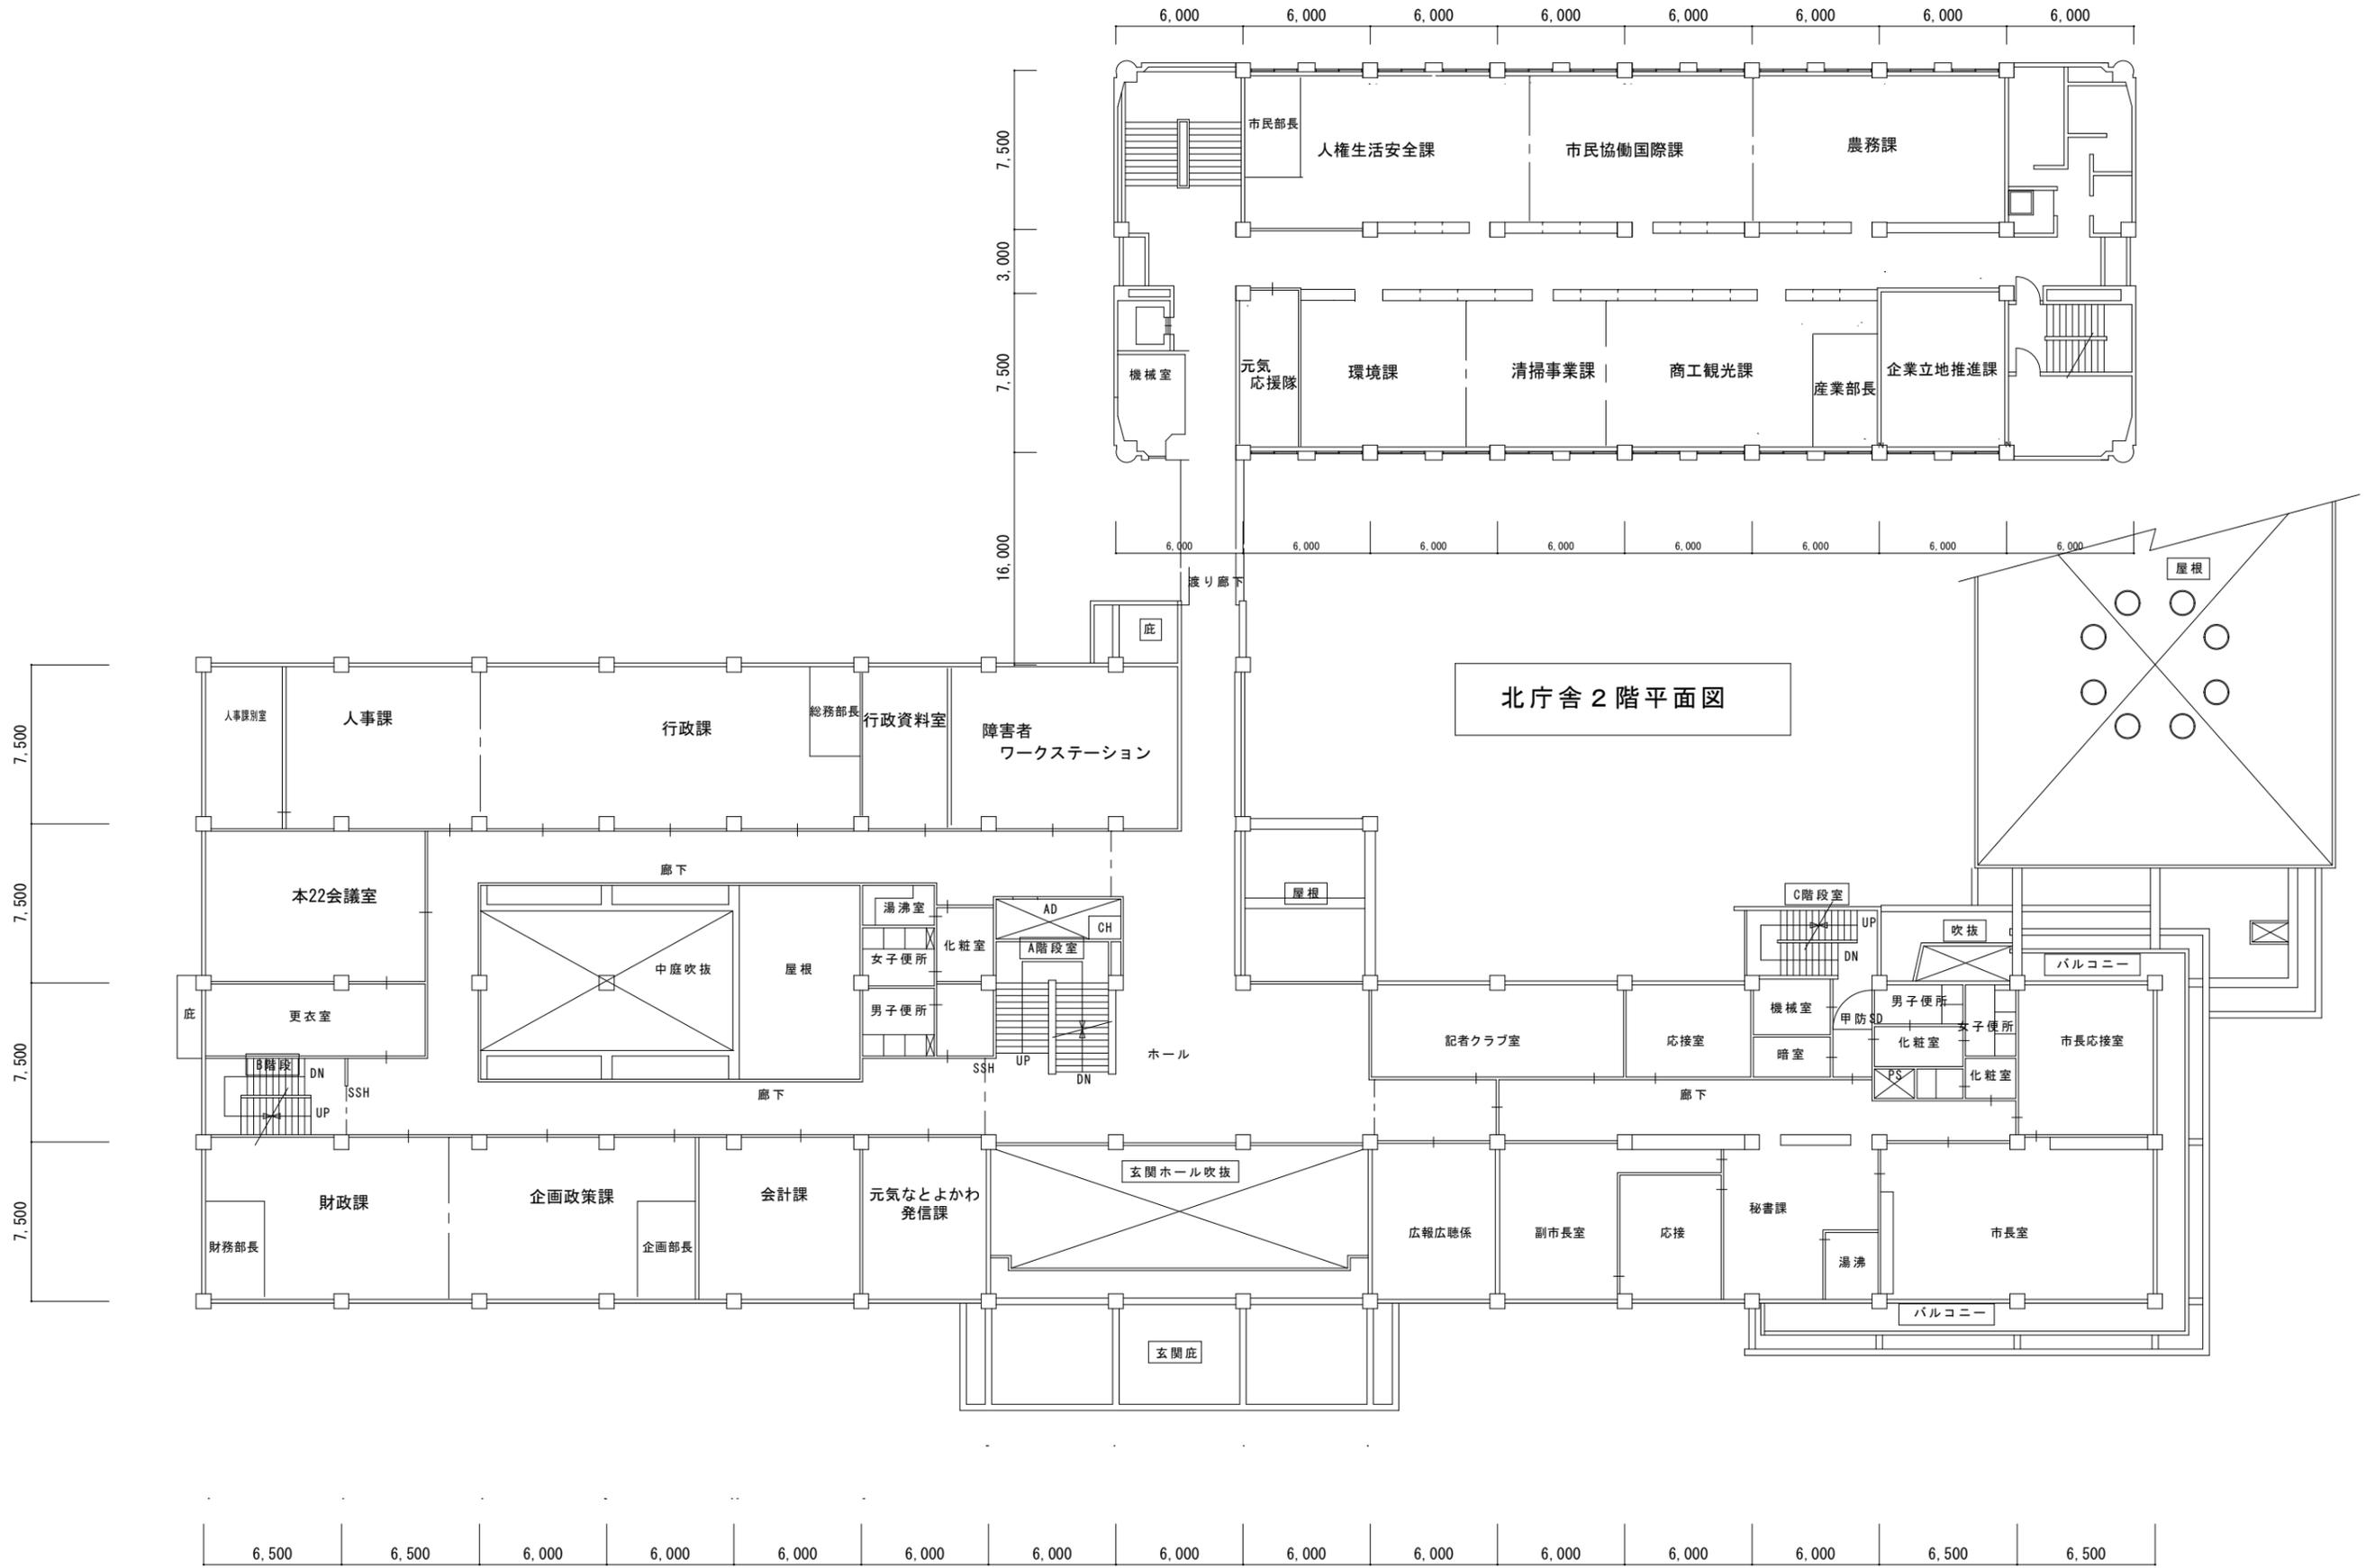


北庁舎2階平面図

本庁舎2階平面図

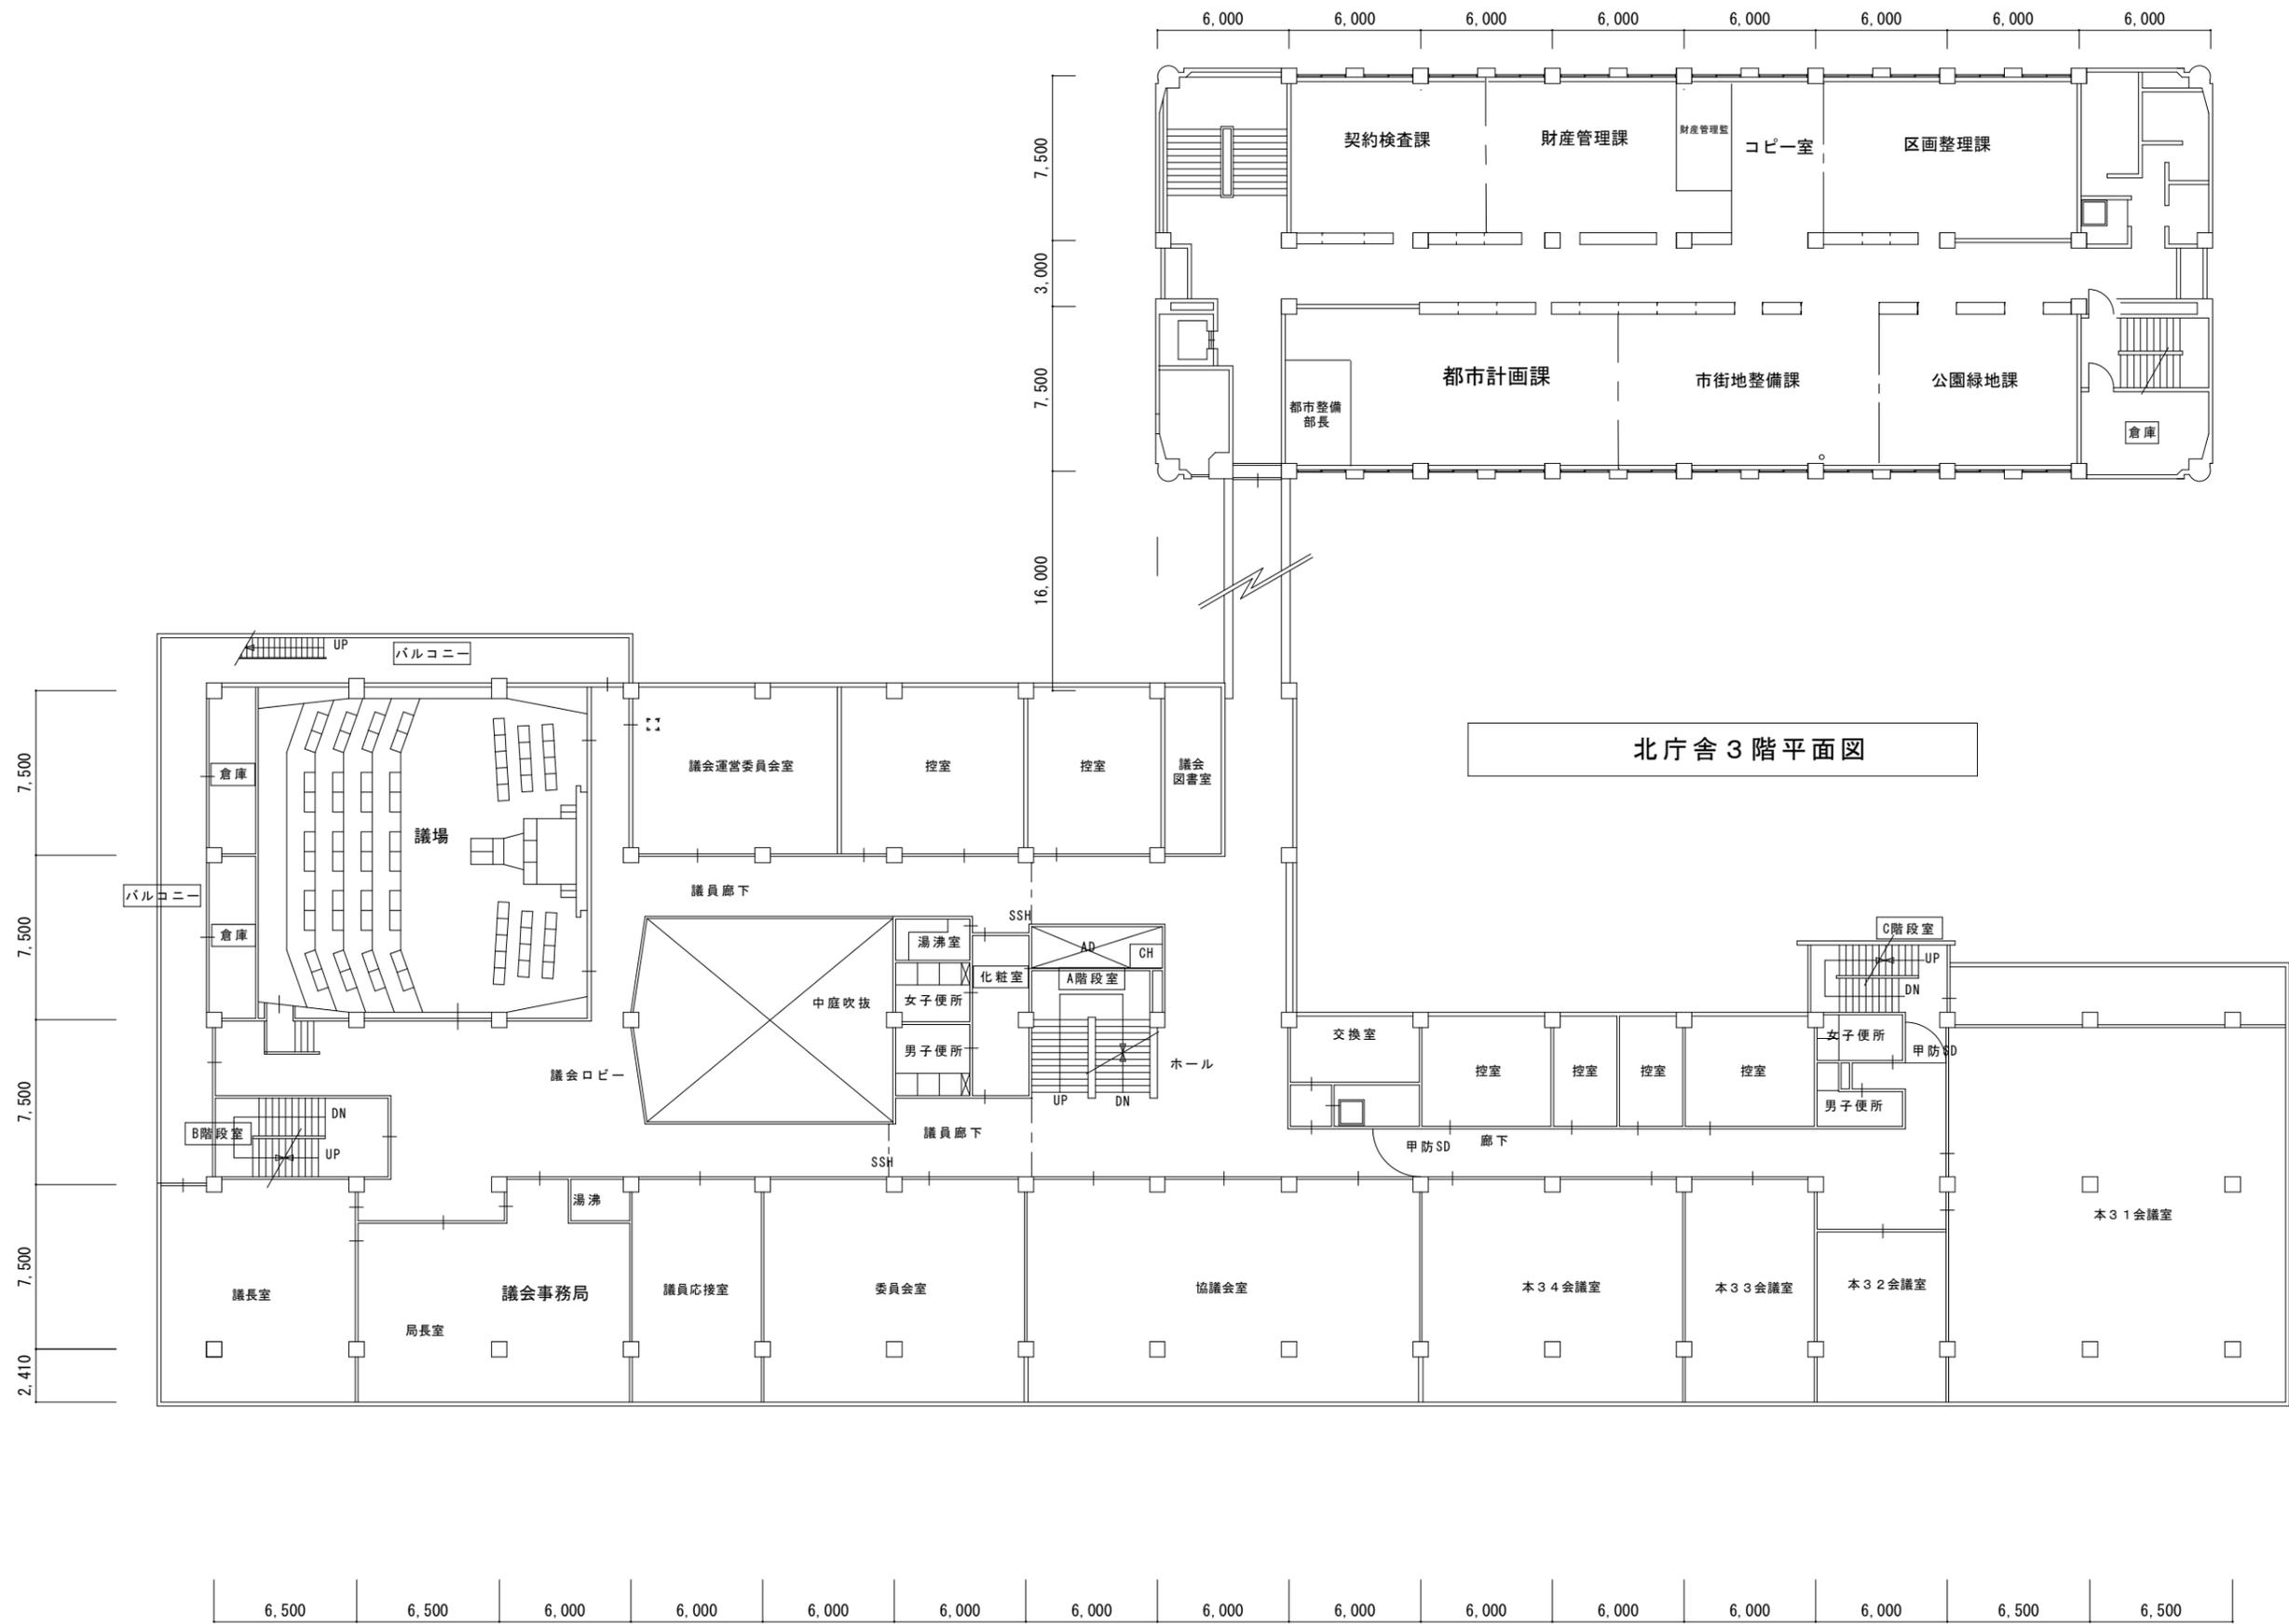


北庁舎3階平面図


本庁舎3階平面図

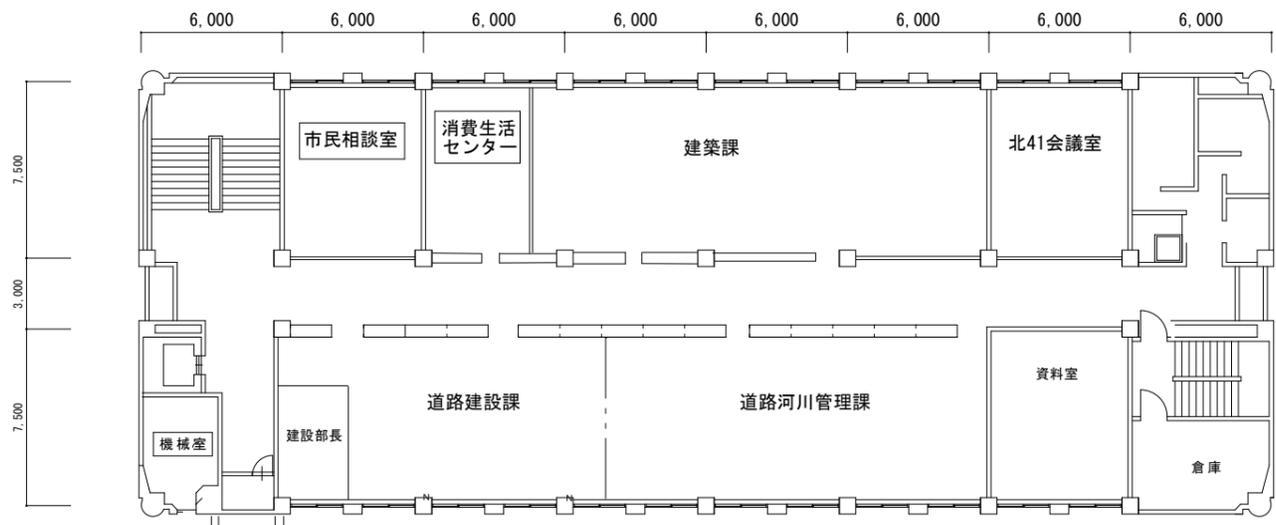


北庁舎4階平面図

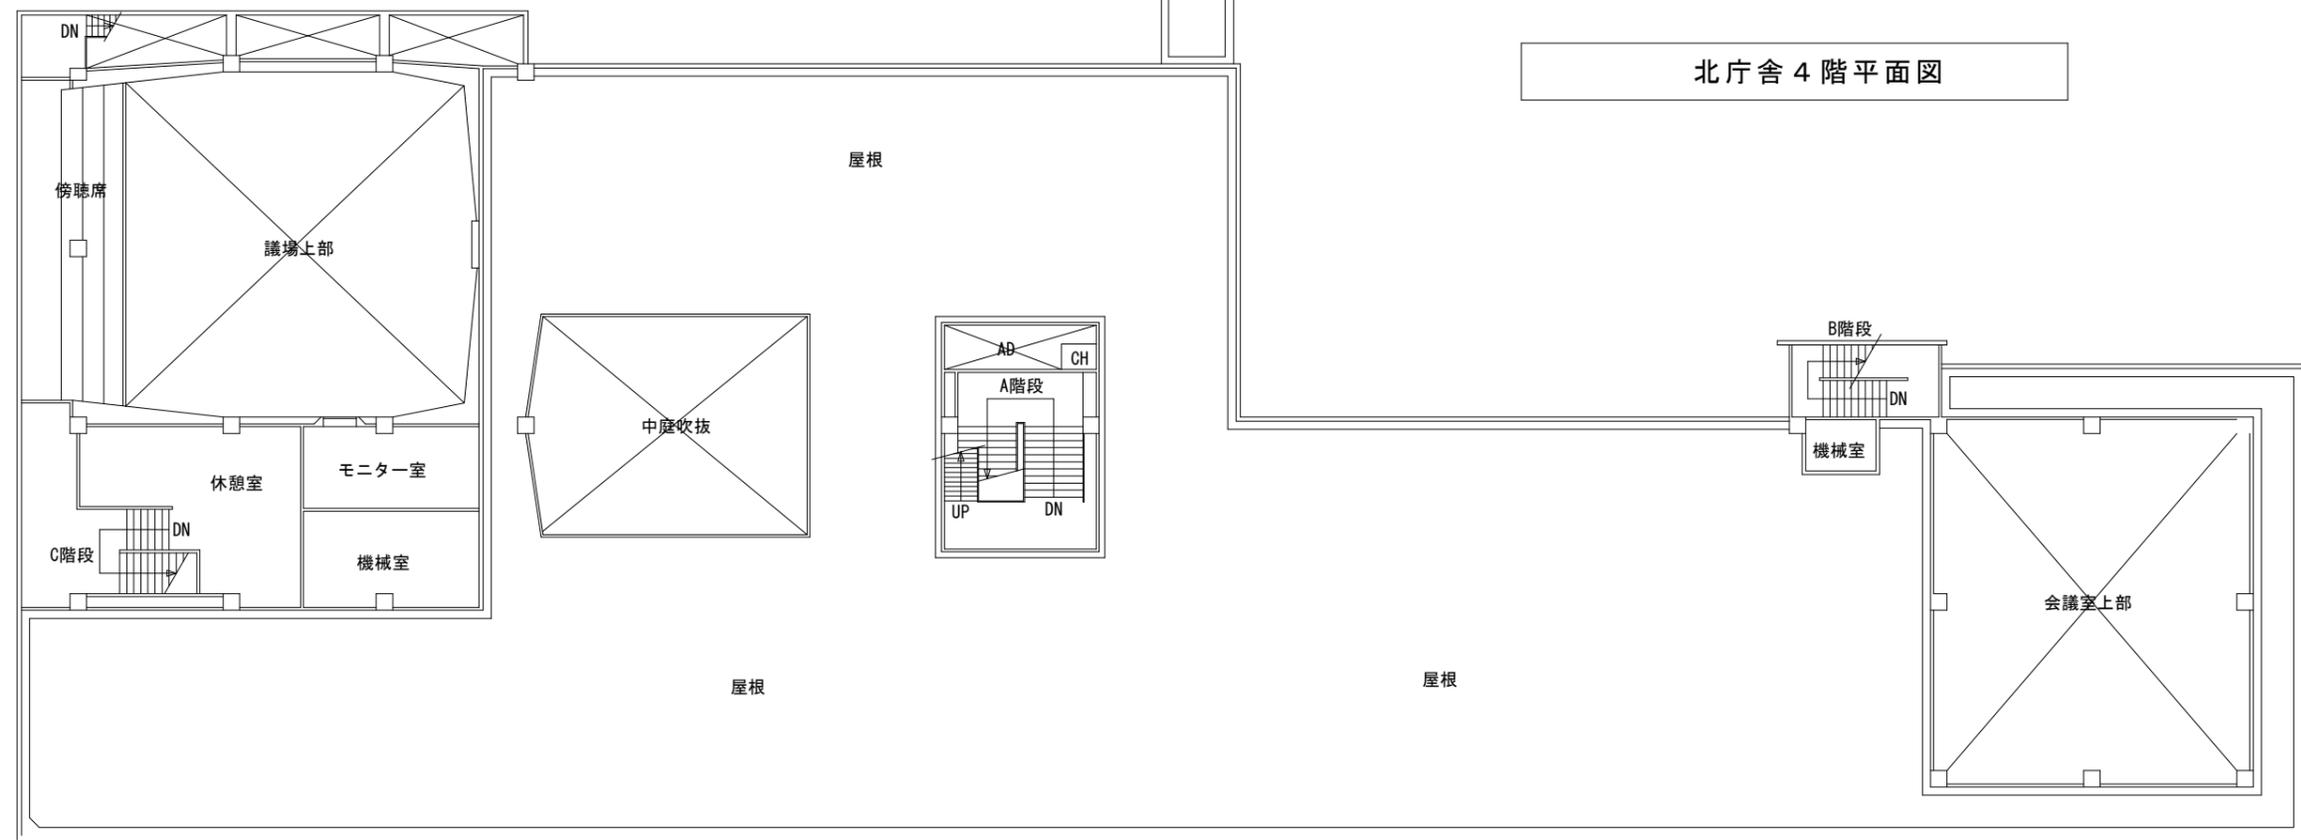

本庁舎屋上平面図

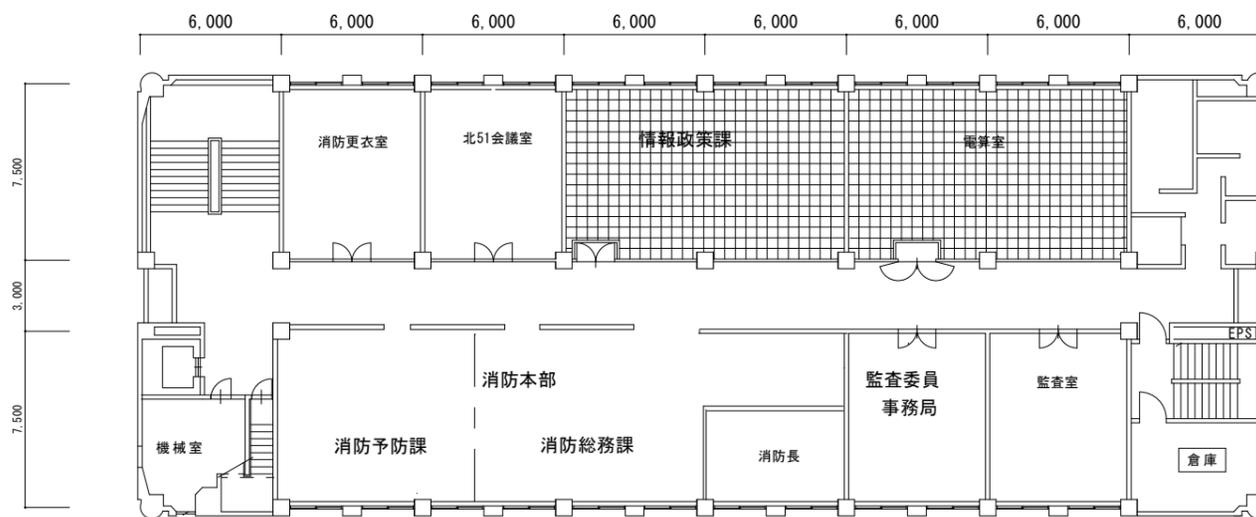

北庁舎 5階平面図

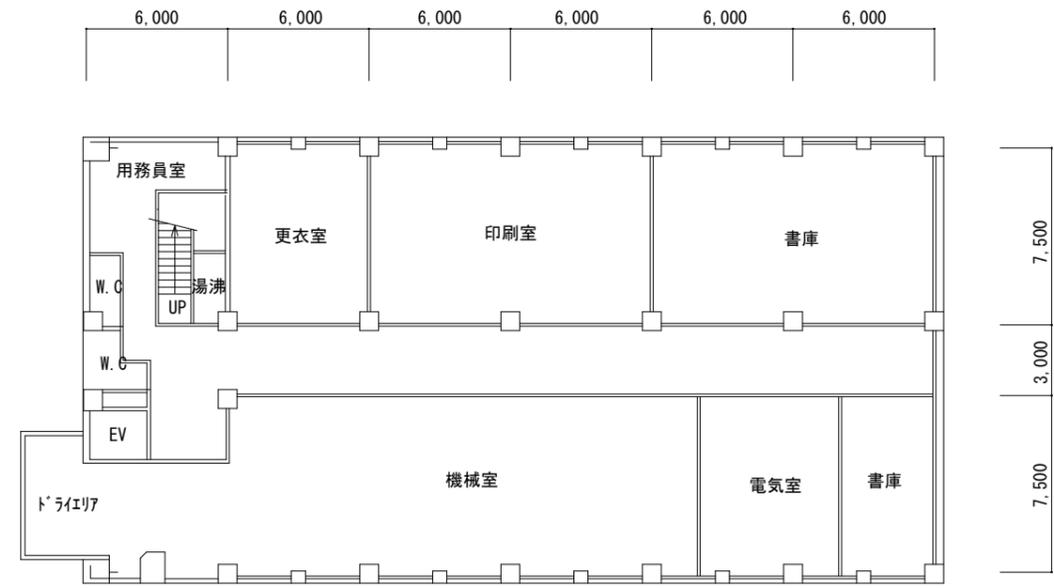

北庁舎地下平面図 S=1/300



本庁舎地下平面図 S=1/300