


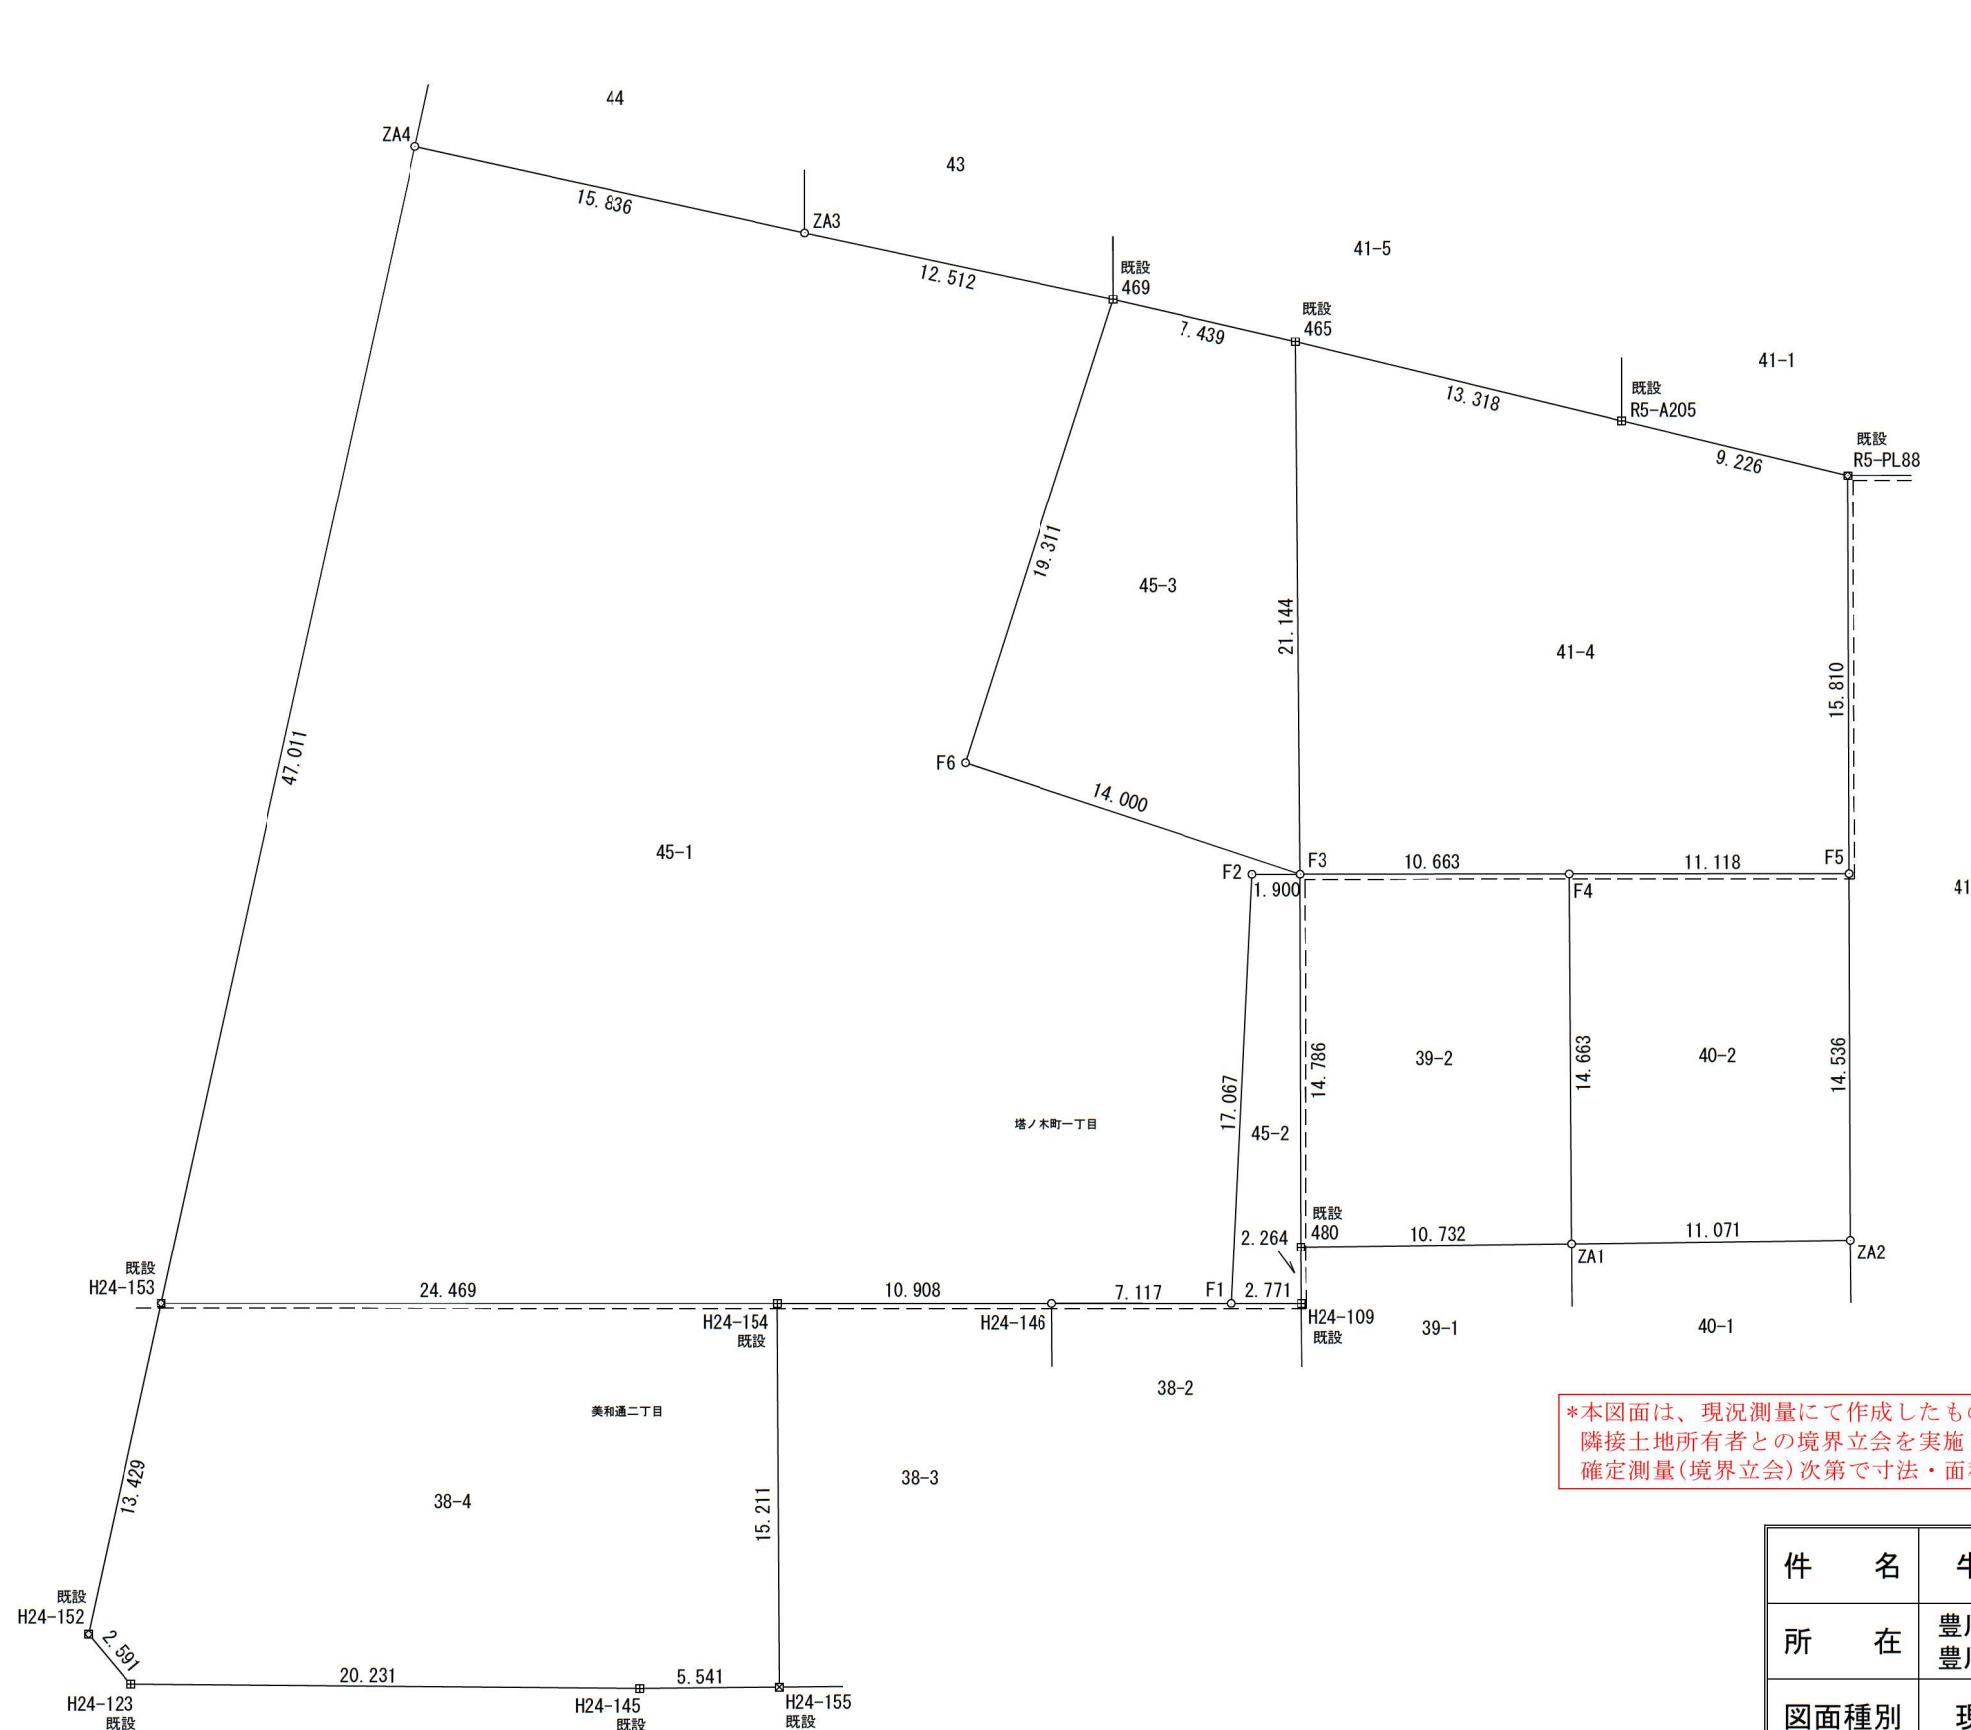

*本図面は、現況測量にて作成したものであり道路及び隣接土地所有者との境界立会を実施していない為、確定測量(境界立会)次第で寸法・面積の変更があります。

筆界点	境界杭等の種類
田	コンクリート杭
田	金 属 標
○	計 算 点

単位：m

件 名	牛久保保育園現況測量業務委託		
所 在	豊川市塔ノ木町一丁目41番4、45番1、45番2、45番3 豊川市美和通二丁目38番4、39番2、40番2		
図面種別	現 況 求 積 図		
縮 尺	1：300	作成年月日	令和 6年 6月19日作成
作 成 者			