

豊川市総合保健センター（仮称）整備事業について

〈敷地案内図〉



- ・保健センター
 - ・休日夜間急病診療所（医科・歯科）
 - ・三師会事務局
 - ・児童発達支援センター
- の用途を持った複合施設
「豊川市総合保健センター（仮称）」
を整備します。

○整備事業の面積○


土地面積（事業用地） 11,132.01㎡
建物面積（延床） 5,470.20㎡

総合保健センター（仮称）


鳥瞰イメージ、外構図の凡例

- ▲：保健センター正面入口
- ▲：休日夜間急病診療所入口
- ▲：児童発達支援センター入口
- ▲：車両出入口

パース① 〈北東側鳥瞰イメージ〉

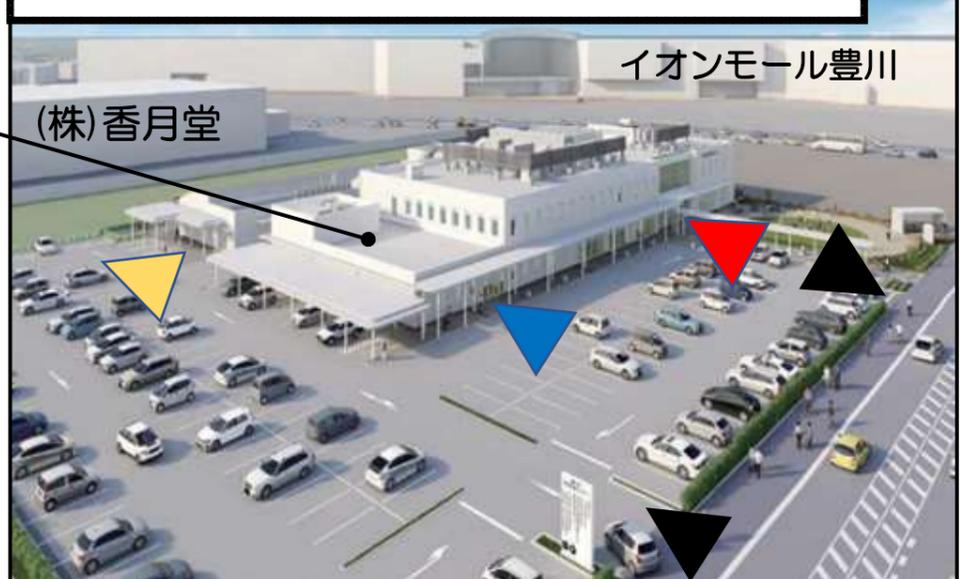

〈外構図〉

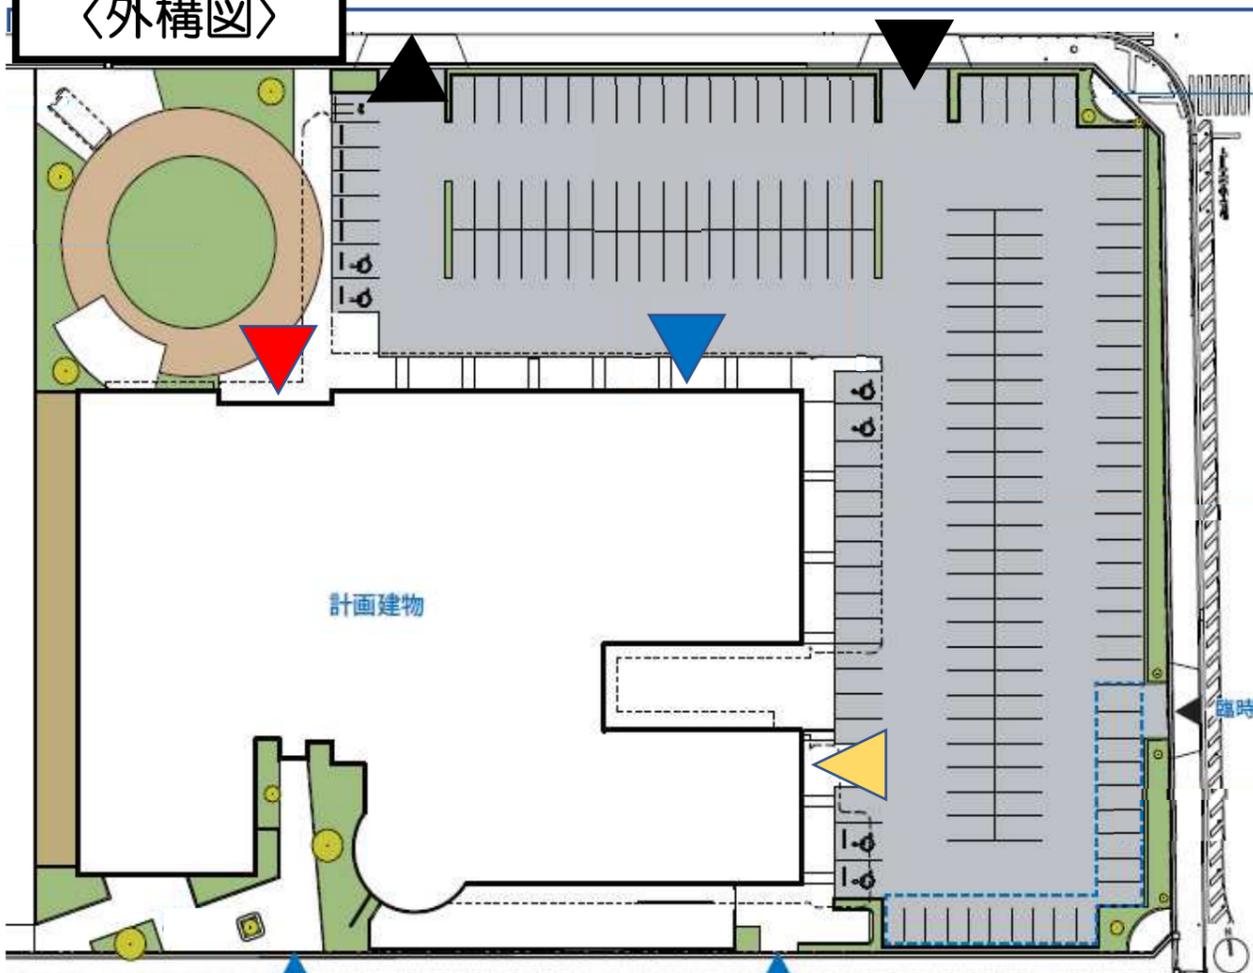


○スケジュール○

整備工事
令和6年6月～令和8年1月
供用開始
令和8年度前半（予定）

○施工業者○

建築工事
オノコム・波多野特定JV
電気設備工事
トーエネック・アンデン特定JV
機械設備工事
シンフォ・オオクワ特定JV
外構工事
株式会社波多野組

〈2F平面図〉

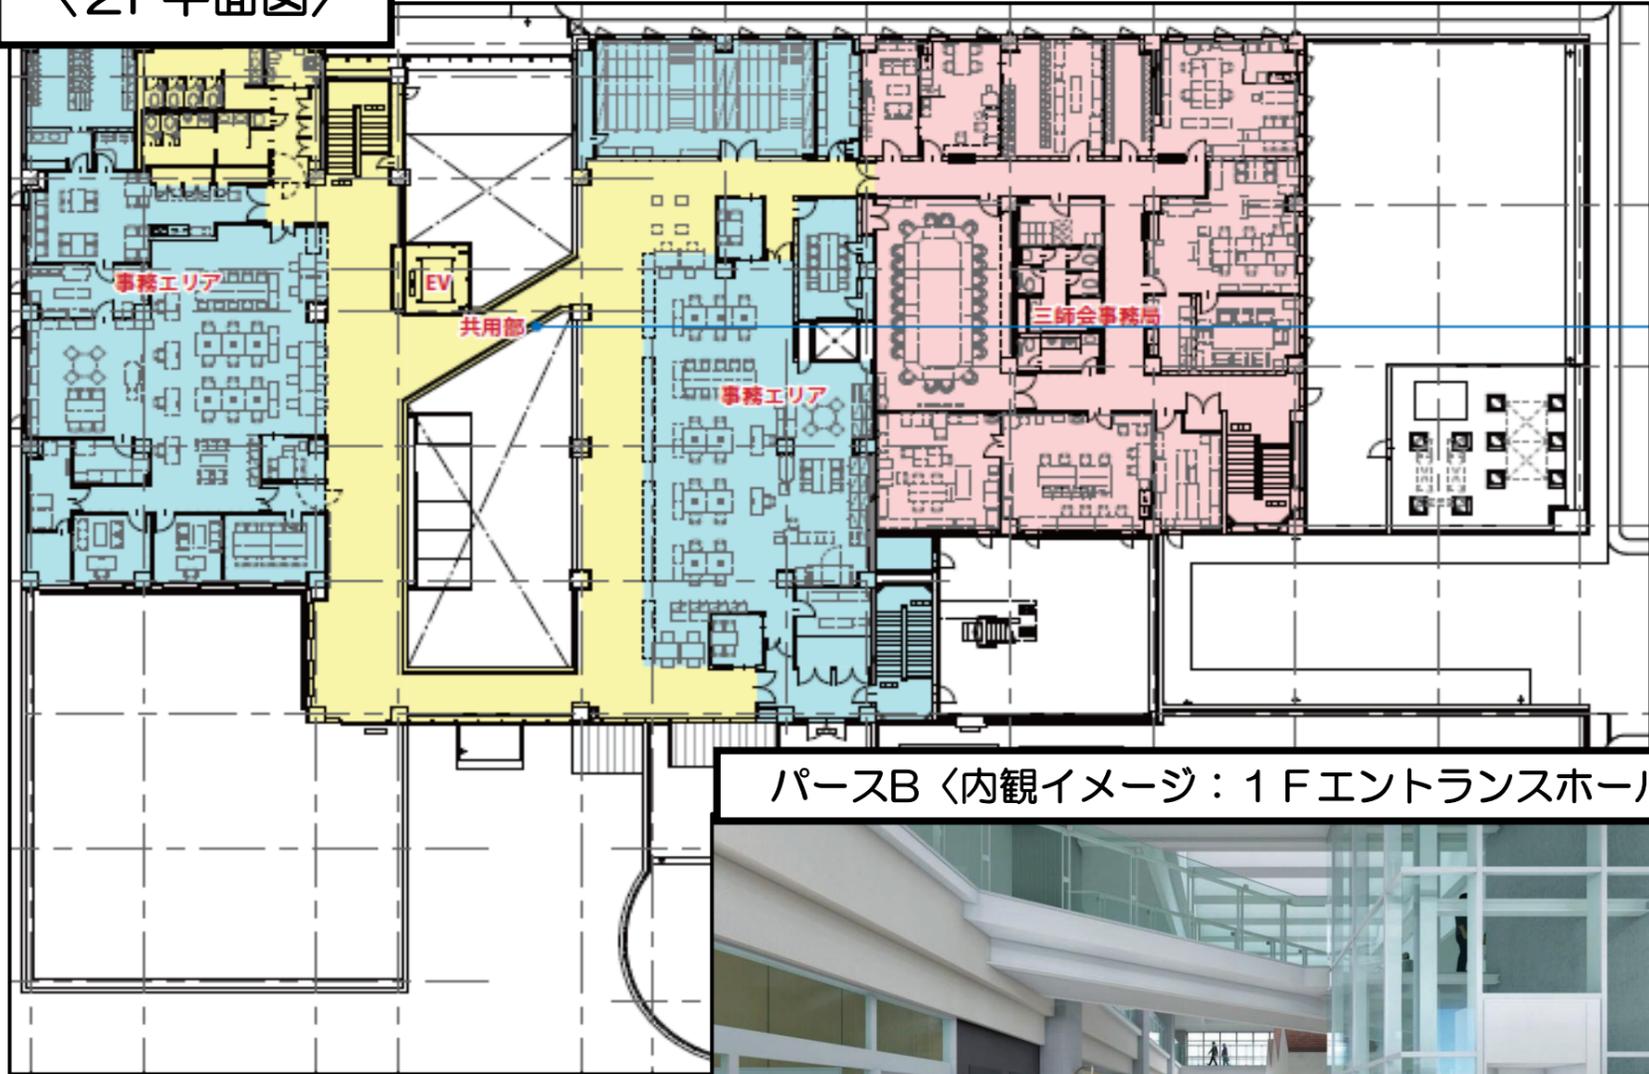


パースB 〈内観イメージ：1Fエントランスホール〉



平面図の凡例

- ▲：保健センター正面入口
- ▲：休日夜間急病診療所入口
- ▲：児童発達支援センター入口

〈1F平面図〉

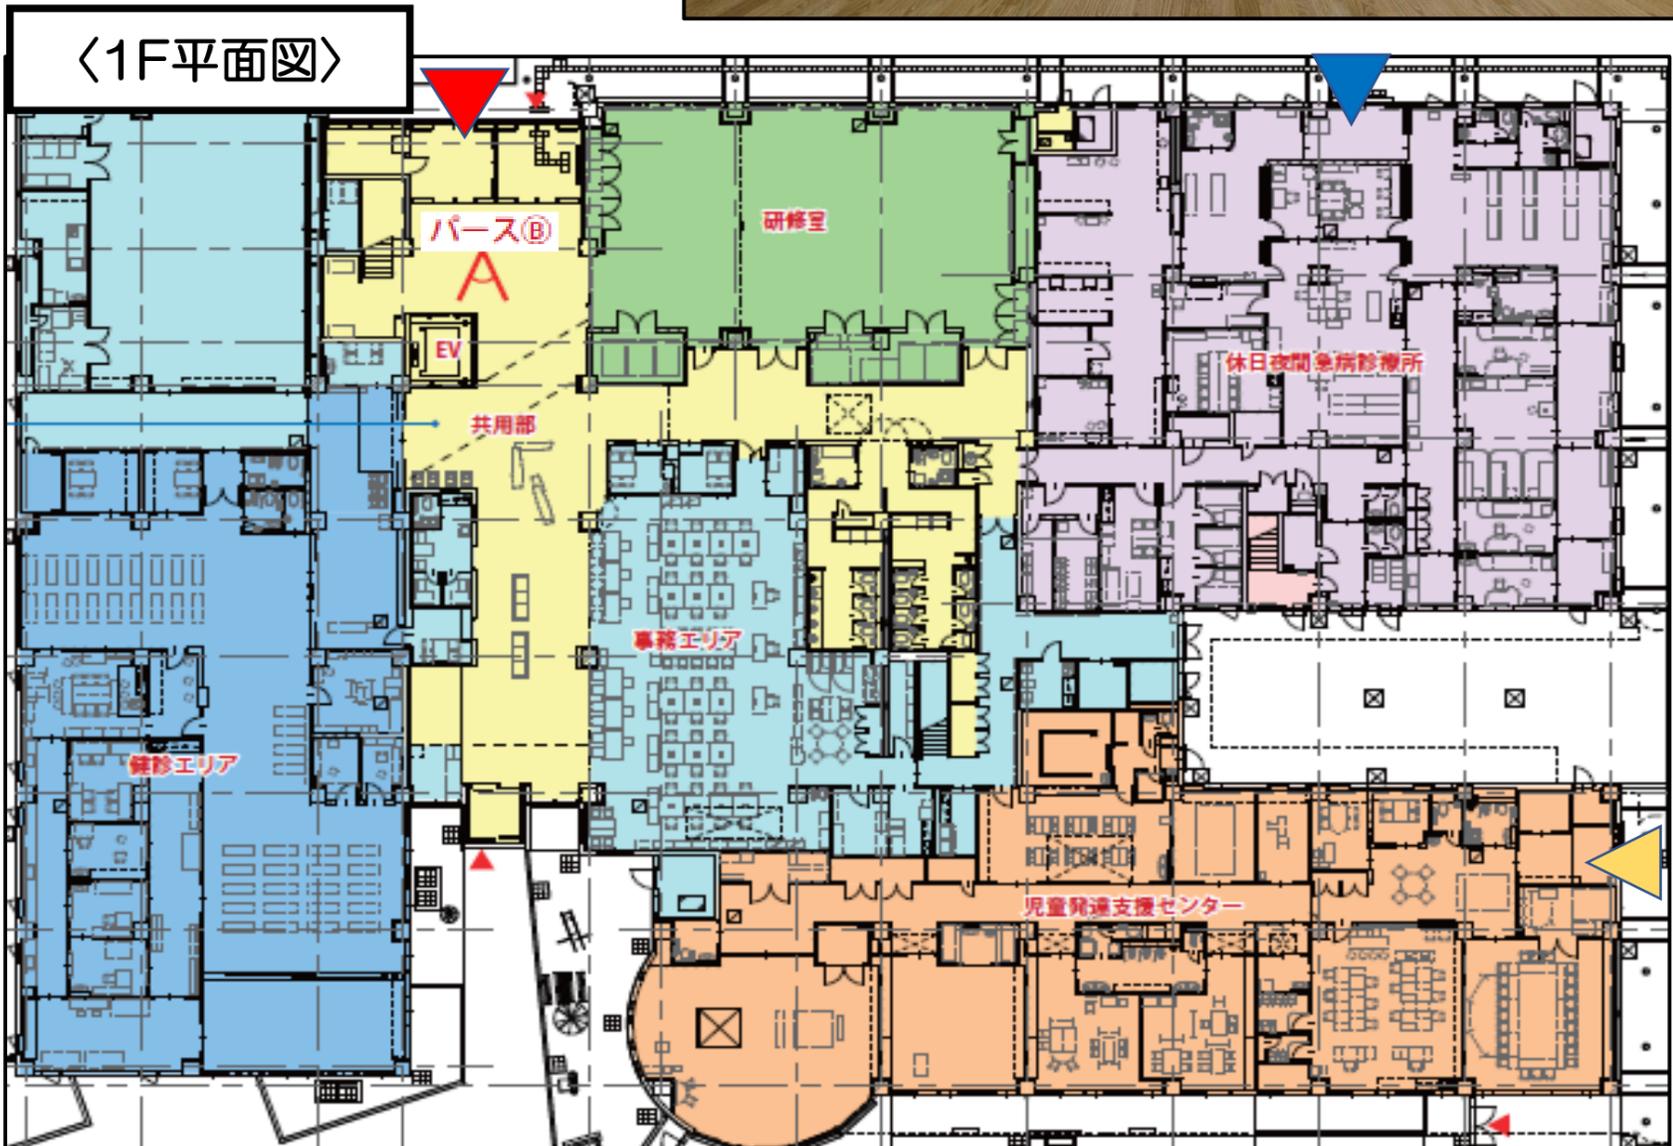

【総合保健センター（仮称）整備事業に関するお問合せ先】

豊川市 子ども健康部 保健センター 保健予防係 電話：0533-95-4801