

豊川市文化会館舞台平面図

年 月 日 題名

幕 場

大ホール


演出

装置

照明

効果

監督

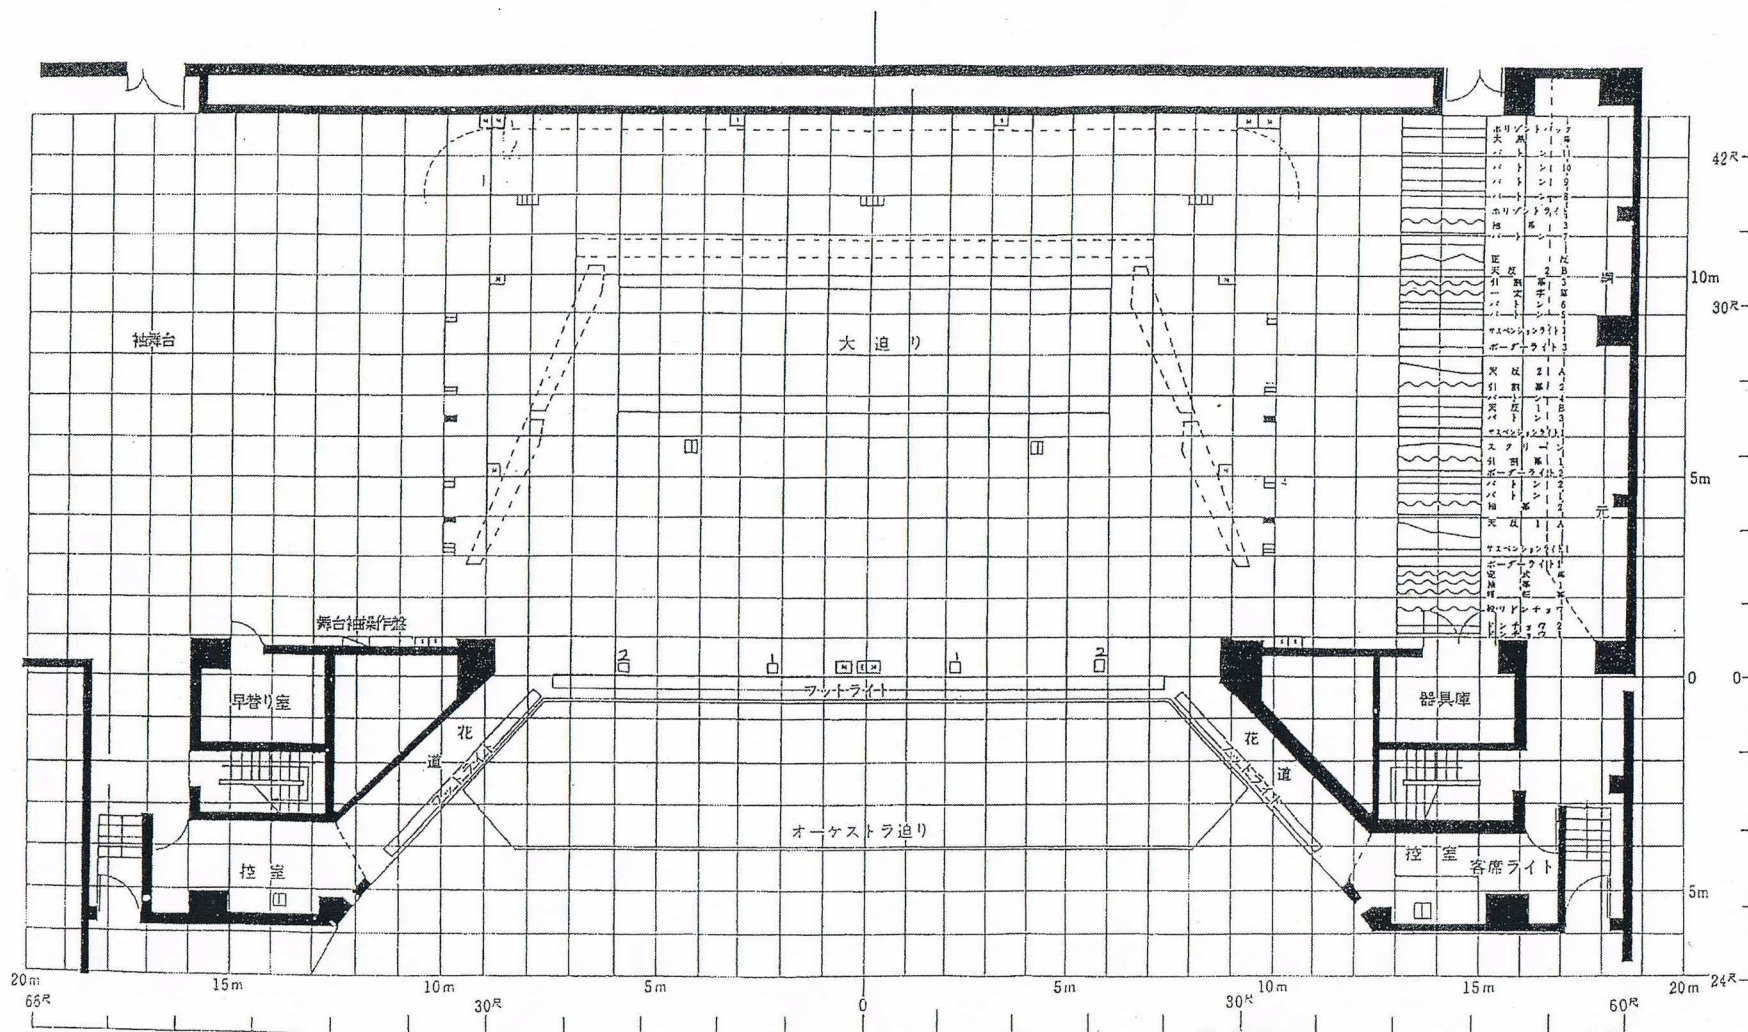

- [E M] エレベーターマイク
- [M] マイクコンセント
- [S] スピーカーコンセント
- [□] A.C 30A コンセント
- [■] A.C 60A コンセント

間口 18M
奥行 14M
高さ 8M