


展示室 平面図

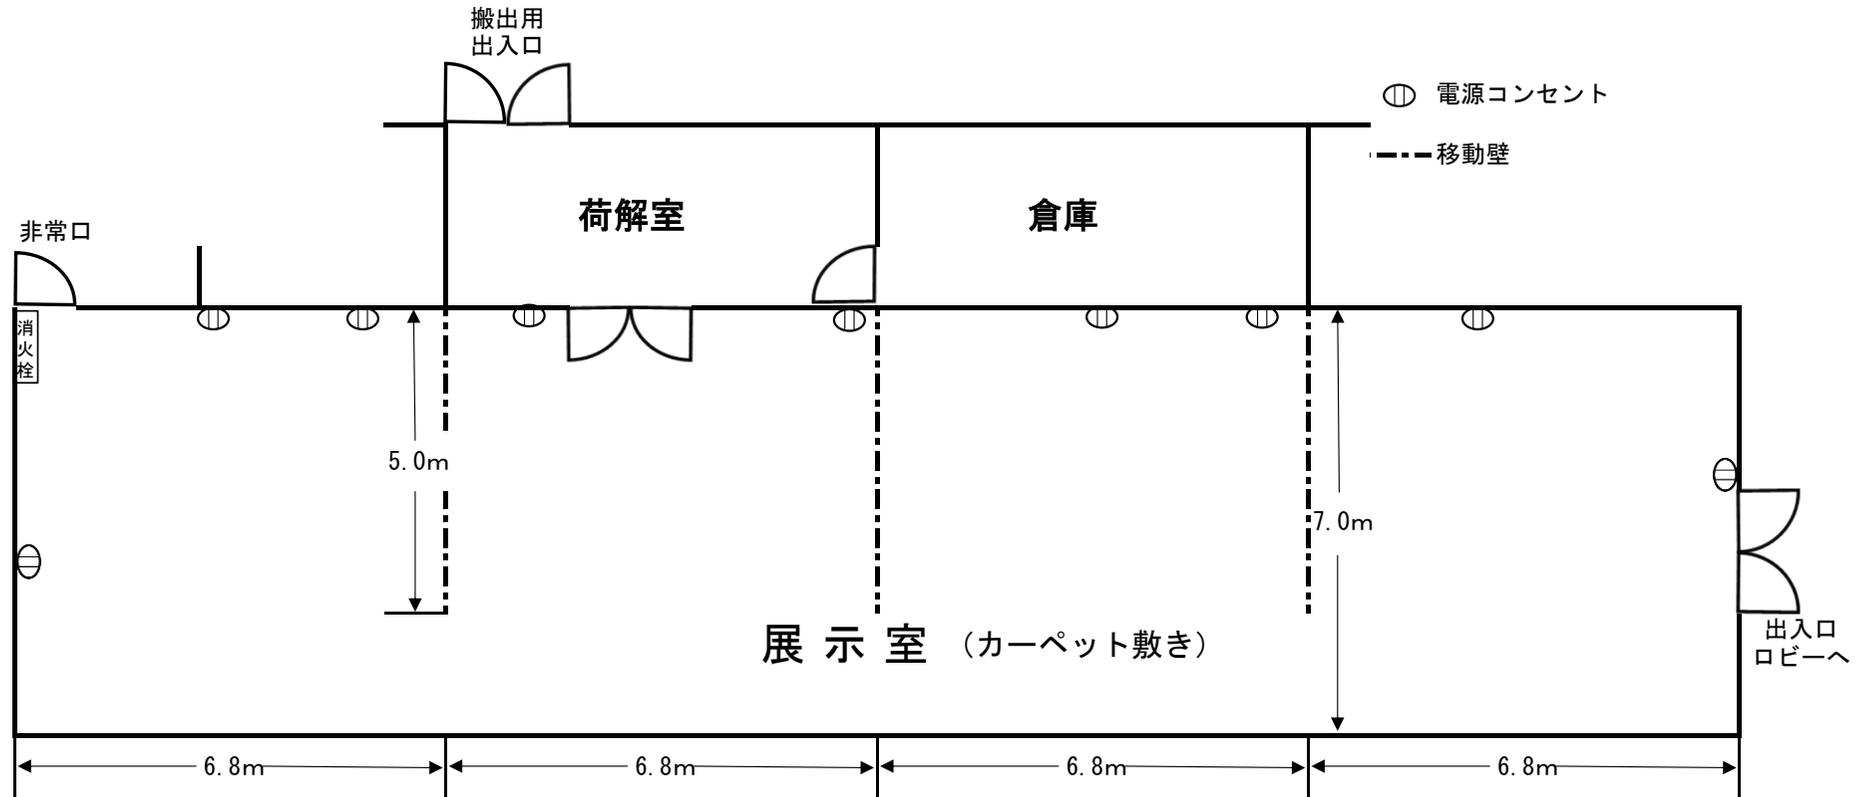

室長	27.2m	[備品]	パネル (190×150cm)	10枚	
室幅	7.0m		展示台 (100×100×50cm)	4台	
床面積	180.0㎡		机 (大) (180×60×70cm)	30台	
壁長	63.0m		机 (小) (150×60×70cm)	20台	
壁高	3.0m		スポットライト	約30台	
壁面積	180.0㎡		ハンガーセット (壁掛け用)	約100本	※備品は有料です。