


1 回路番号
DMX 番号

-  MF型
-  SI型
-  パーライト
-  1Kw フレネル
-  1Kw 凸
-  500w ミディアム

客電 1~4

1Bo(W,72,78)9~14
 (中3回路,上下3回路)

2Bo(W,72,78)15~20
 (中3回路,上下3回路)

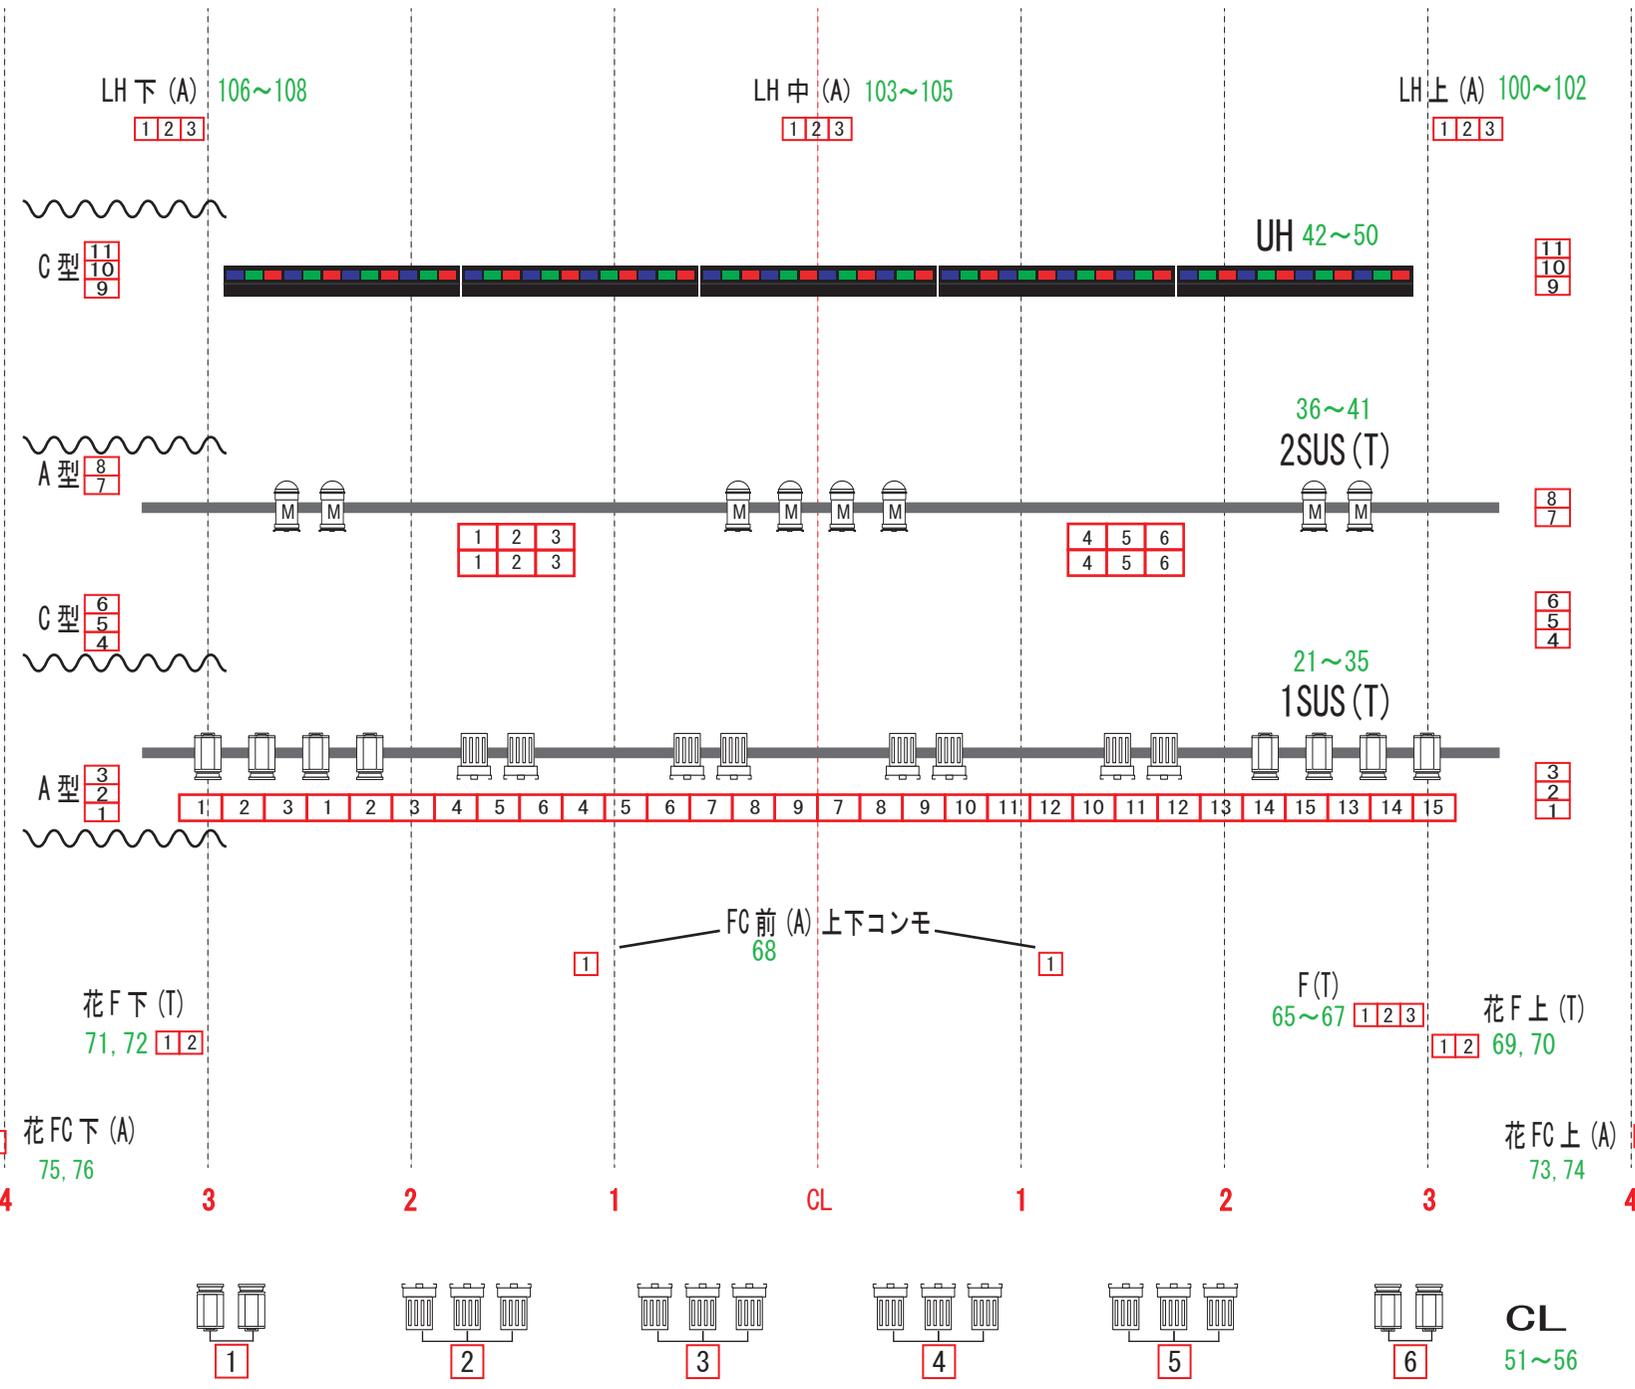

豊川市文化会館 中ホール基本吊り込み図