


豊川市文化会館舞台平面図

中ホール

年 月 日 題名 幕 場

演出 装置 照明 効果 監督

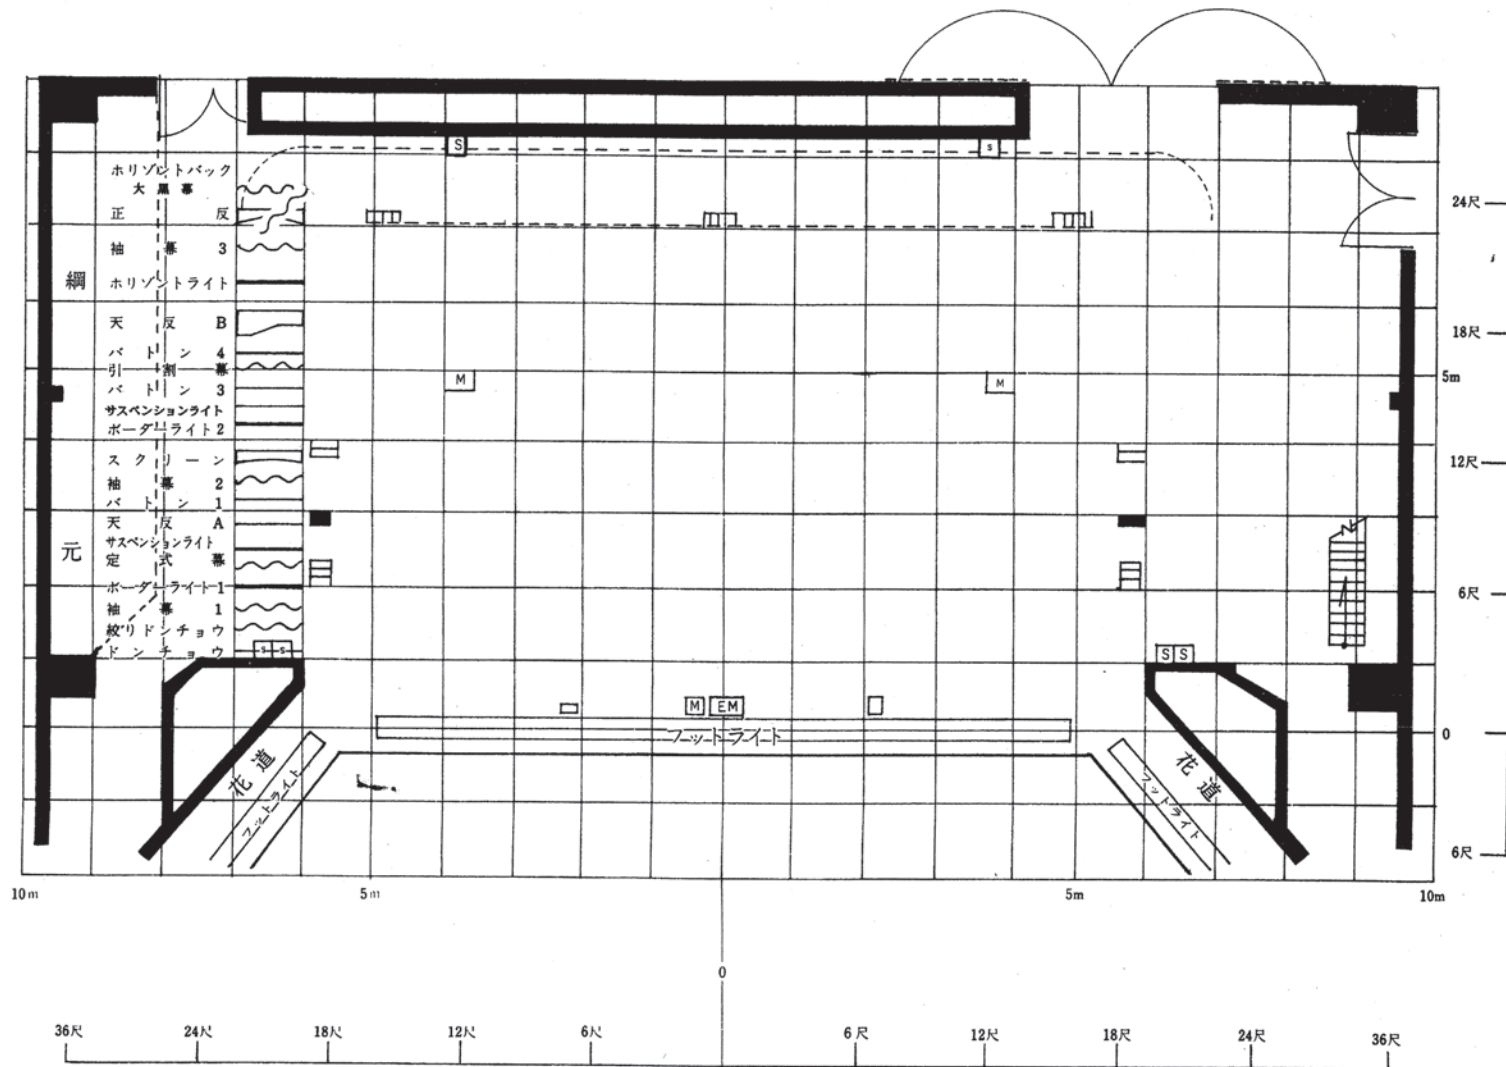

- [E M] エレベーターマイク
- [M] マイコンセント
- [S] スピーカーコンセント
- A.C. 30A コンセント
- A.C. 60A コンセント

間口 12M
奥行 8M
高さ 5.5M