


付図4号 農業近代化施設整備計画図
 付図6号 生活環境施設整備計画図

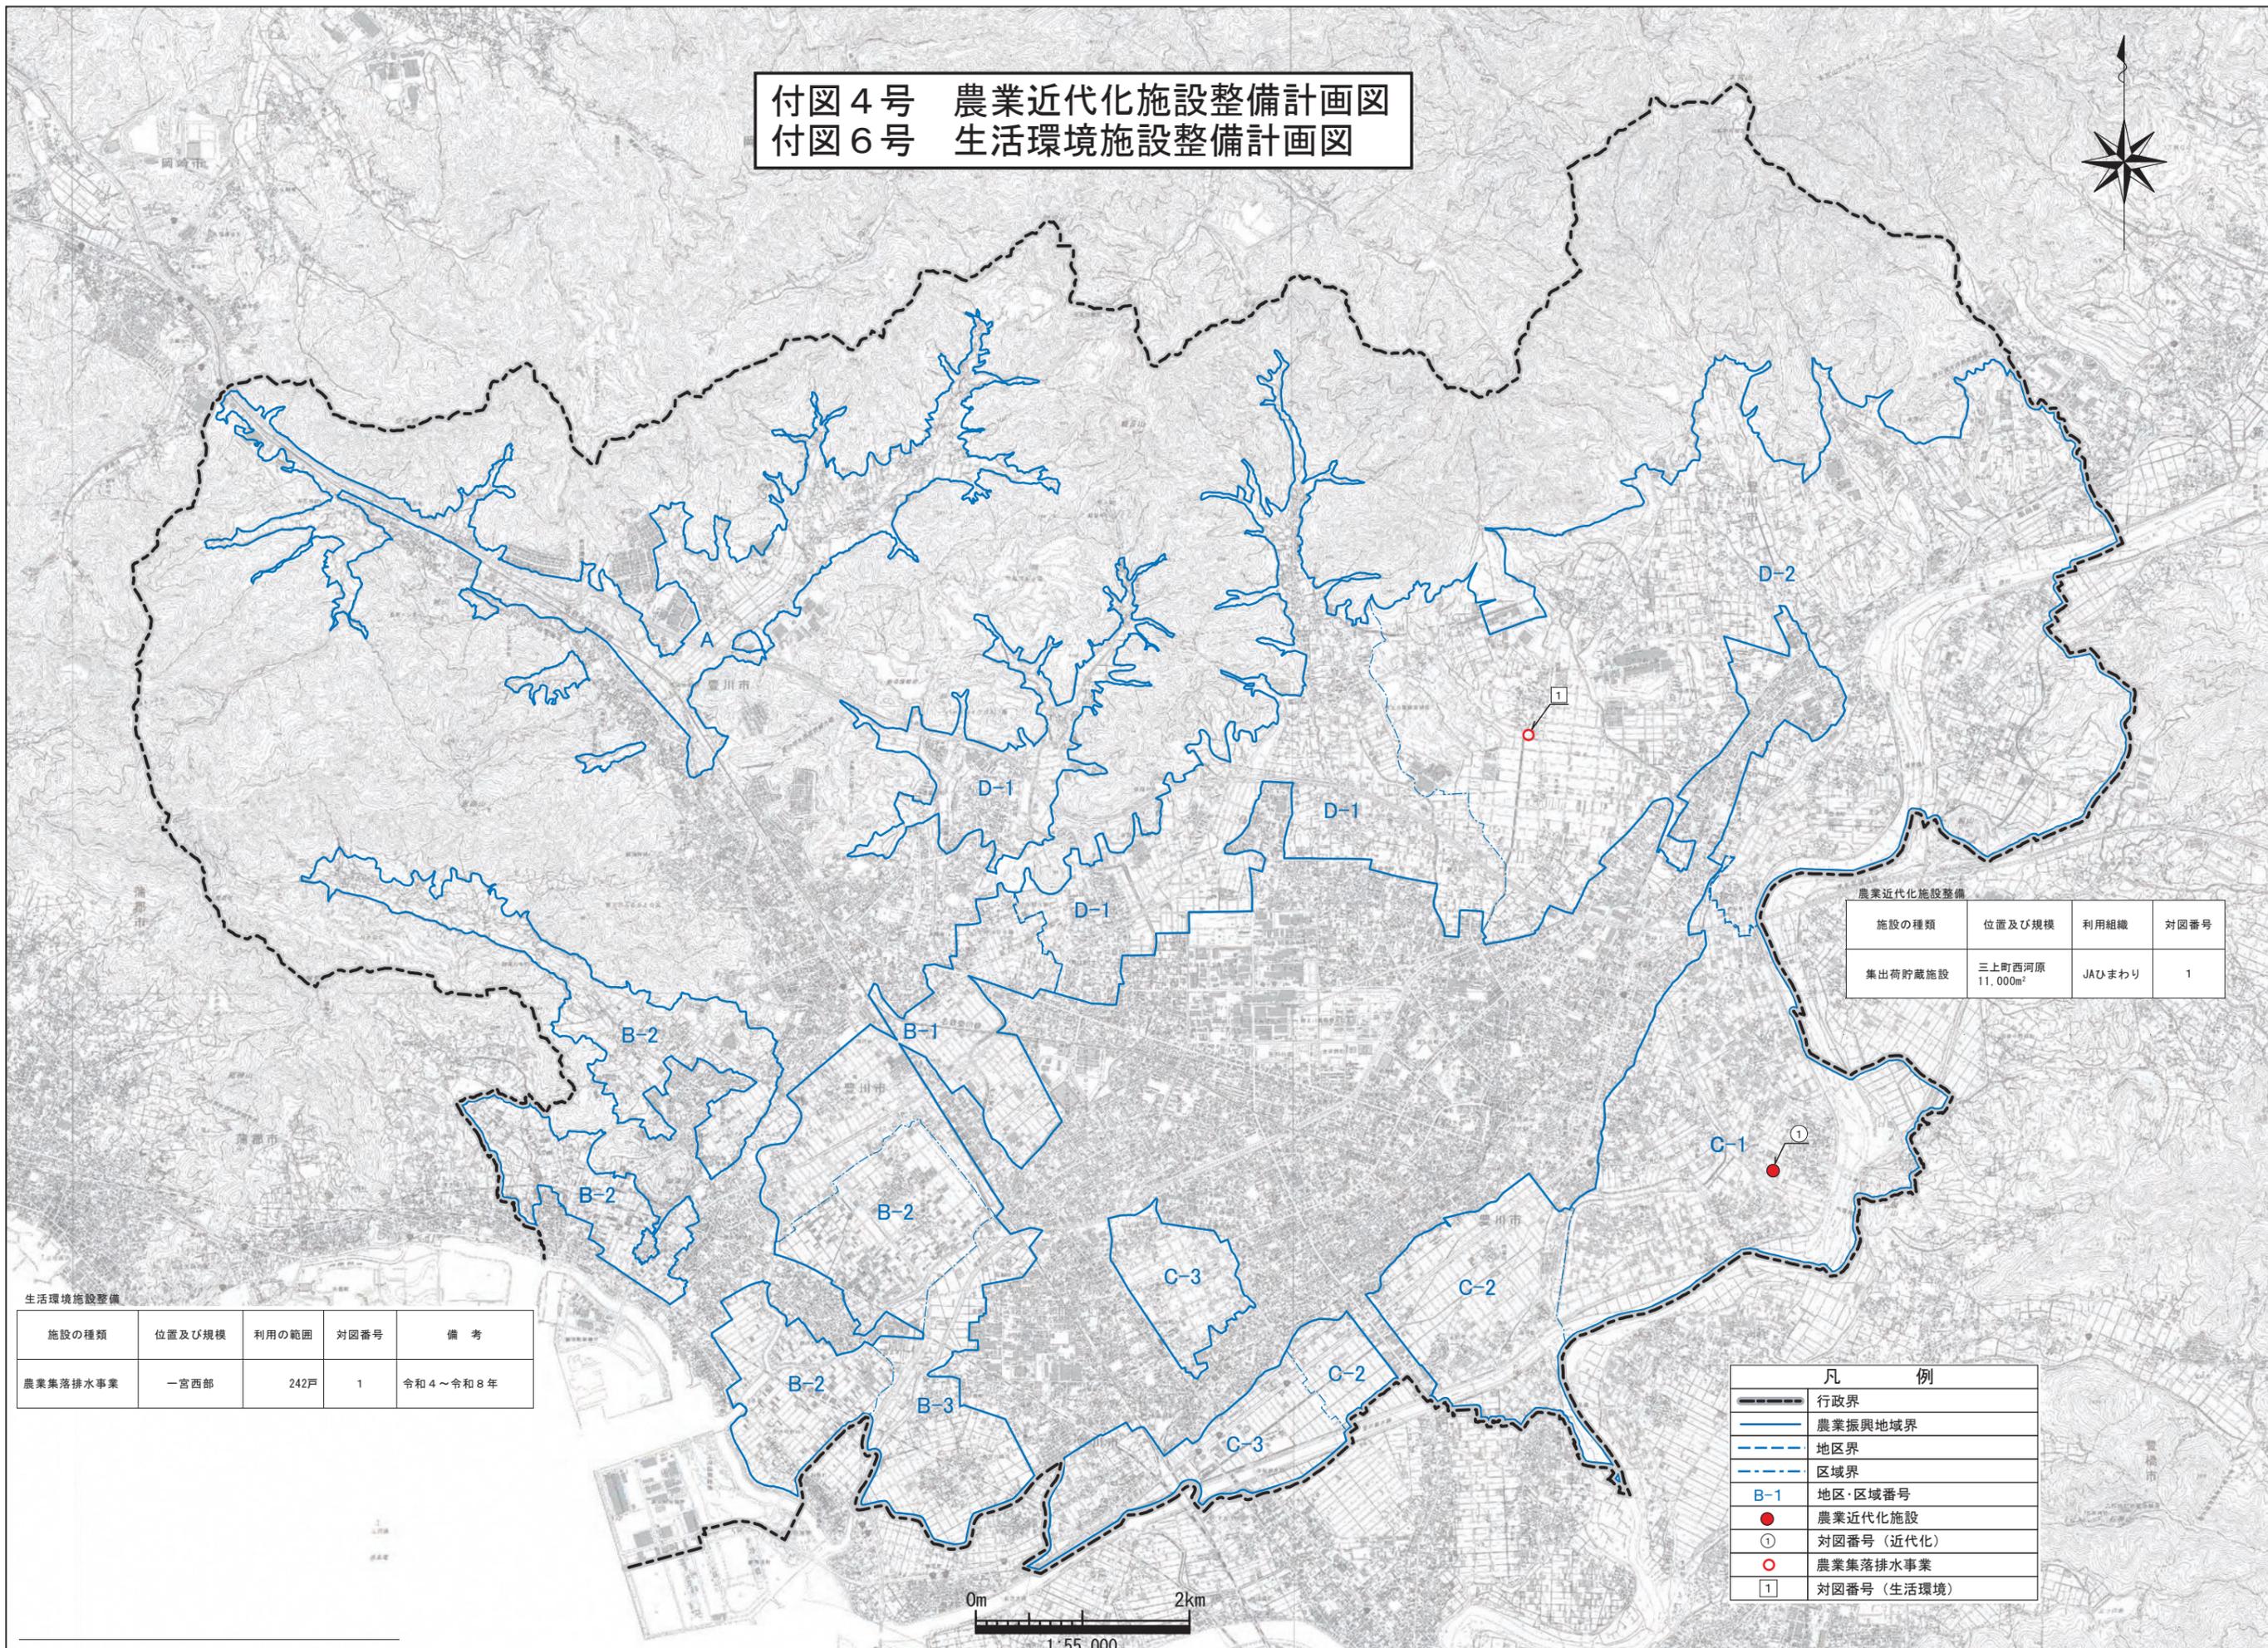

農業近代化施設整備

施設の種類	位置及び規模	利用組織	対図番号
集出荷貯蔵施設	三上町西河原 11,000m ²	JAひまわり	1

生活環境施設整備

施設の種類	位置及び規模	利用の範囲	対図番号	備考
農業集落排水事業	一宮西部	242戸	1	令和4～令和8年

凡 例

	行政界
	農業振興地域界
	地区界
	区域界
	地区・区域番号
	農業近代化施設
	対図番号(近代化)
	農業集落排水事業
	対図番号(生活環境)

