


設置位置図

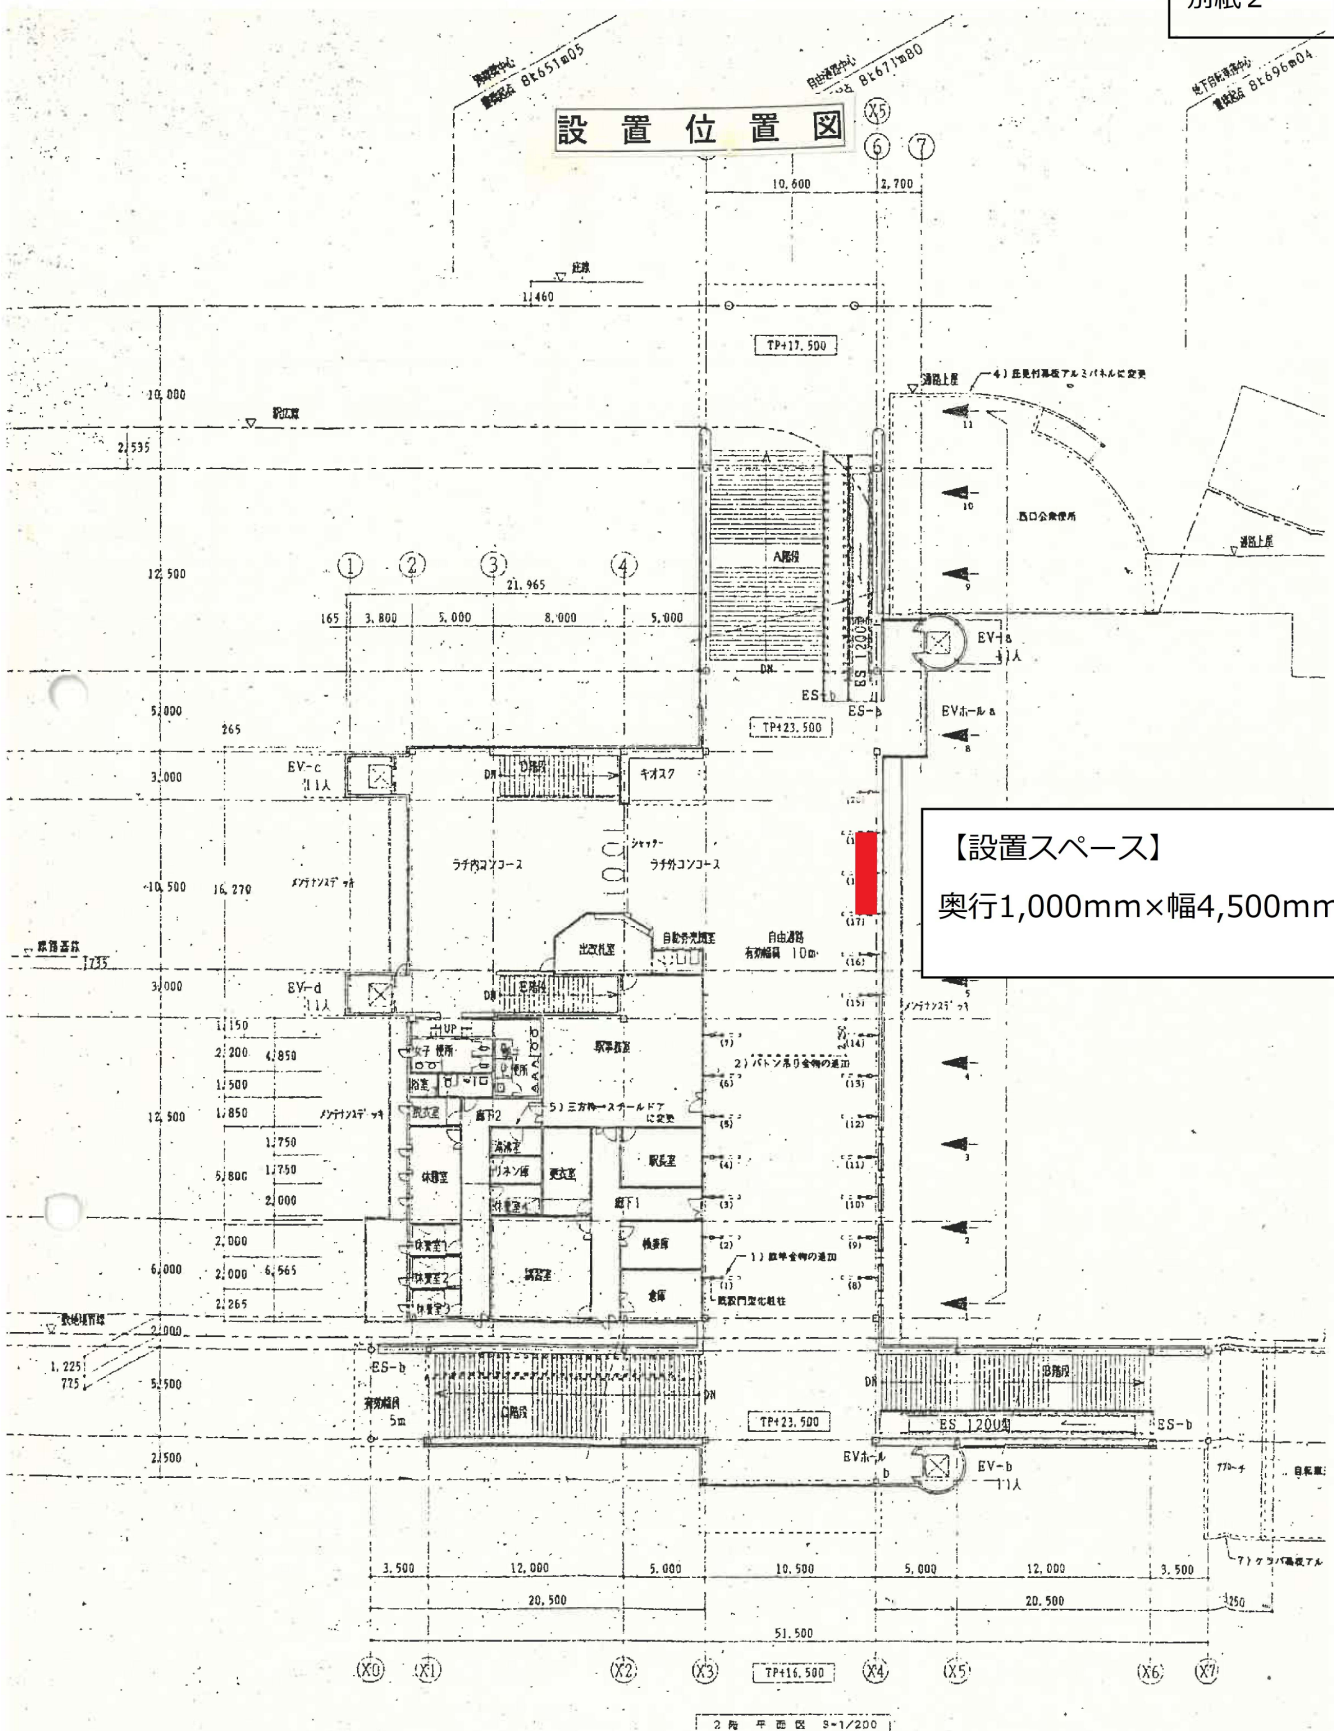

【設置スペース】

奥行1,000mm×幅4,500mm