

計画図

縮尺

1/2,500

都市計画区域名 東三河都市計画

市町村 豊川市

地区名 平尾第1地区

イ～ロ 都市計画道路大池線の中心地から31m


口～ハ 都市計画道路平尾線の中心地から3.1m

二～六 区画整理区域界

イ～二 区画整理区域界

区画道路1号

木

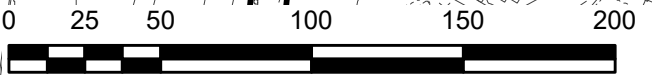

凡 例

	地区計画区域 及び	道路、河川等幅を有する地形 地物の中心線を境界とする場合
	地区整備計画区域	その他の場合
	地区施設	区画道路（ゾーニング）