


# 計画図

縮尺 1/2,500  
 都市計画区域名 東三河都市計画  
 市町村 豊川市  
 地区名 平尾第2地区

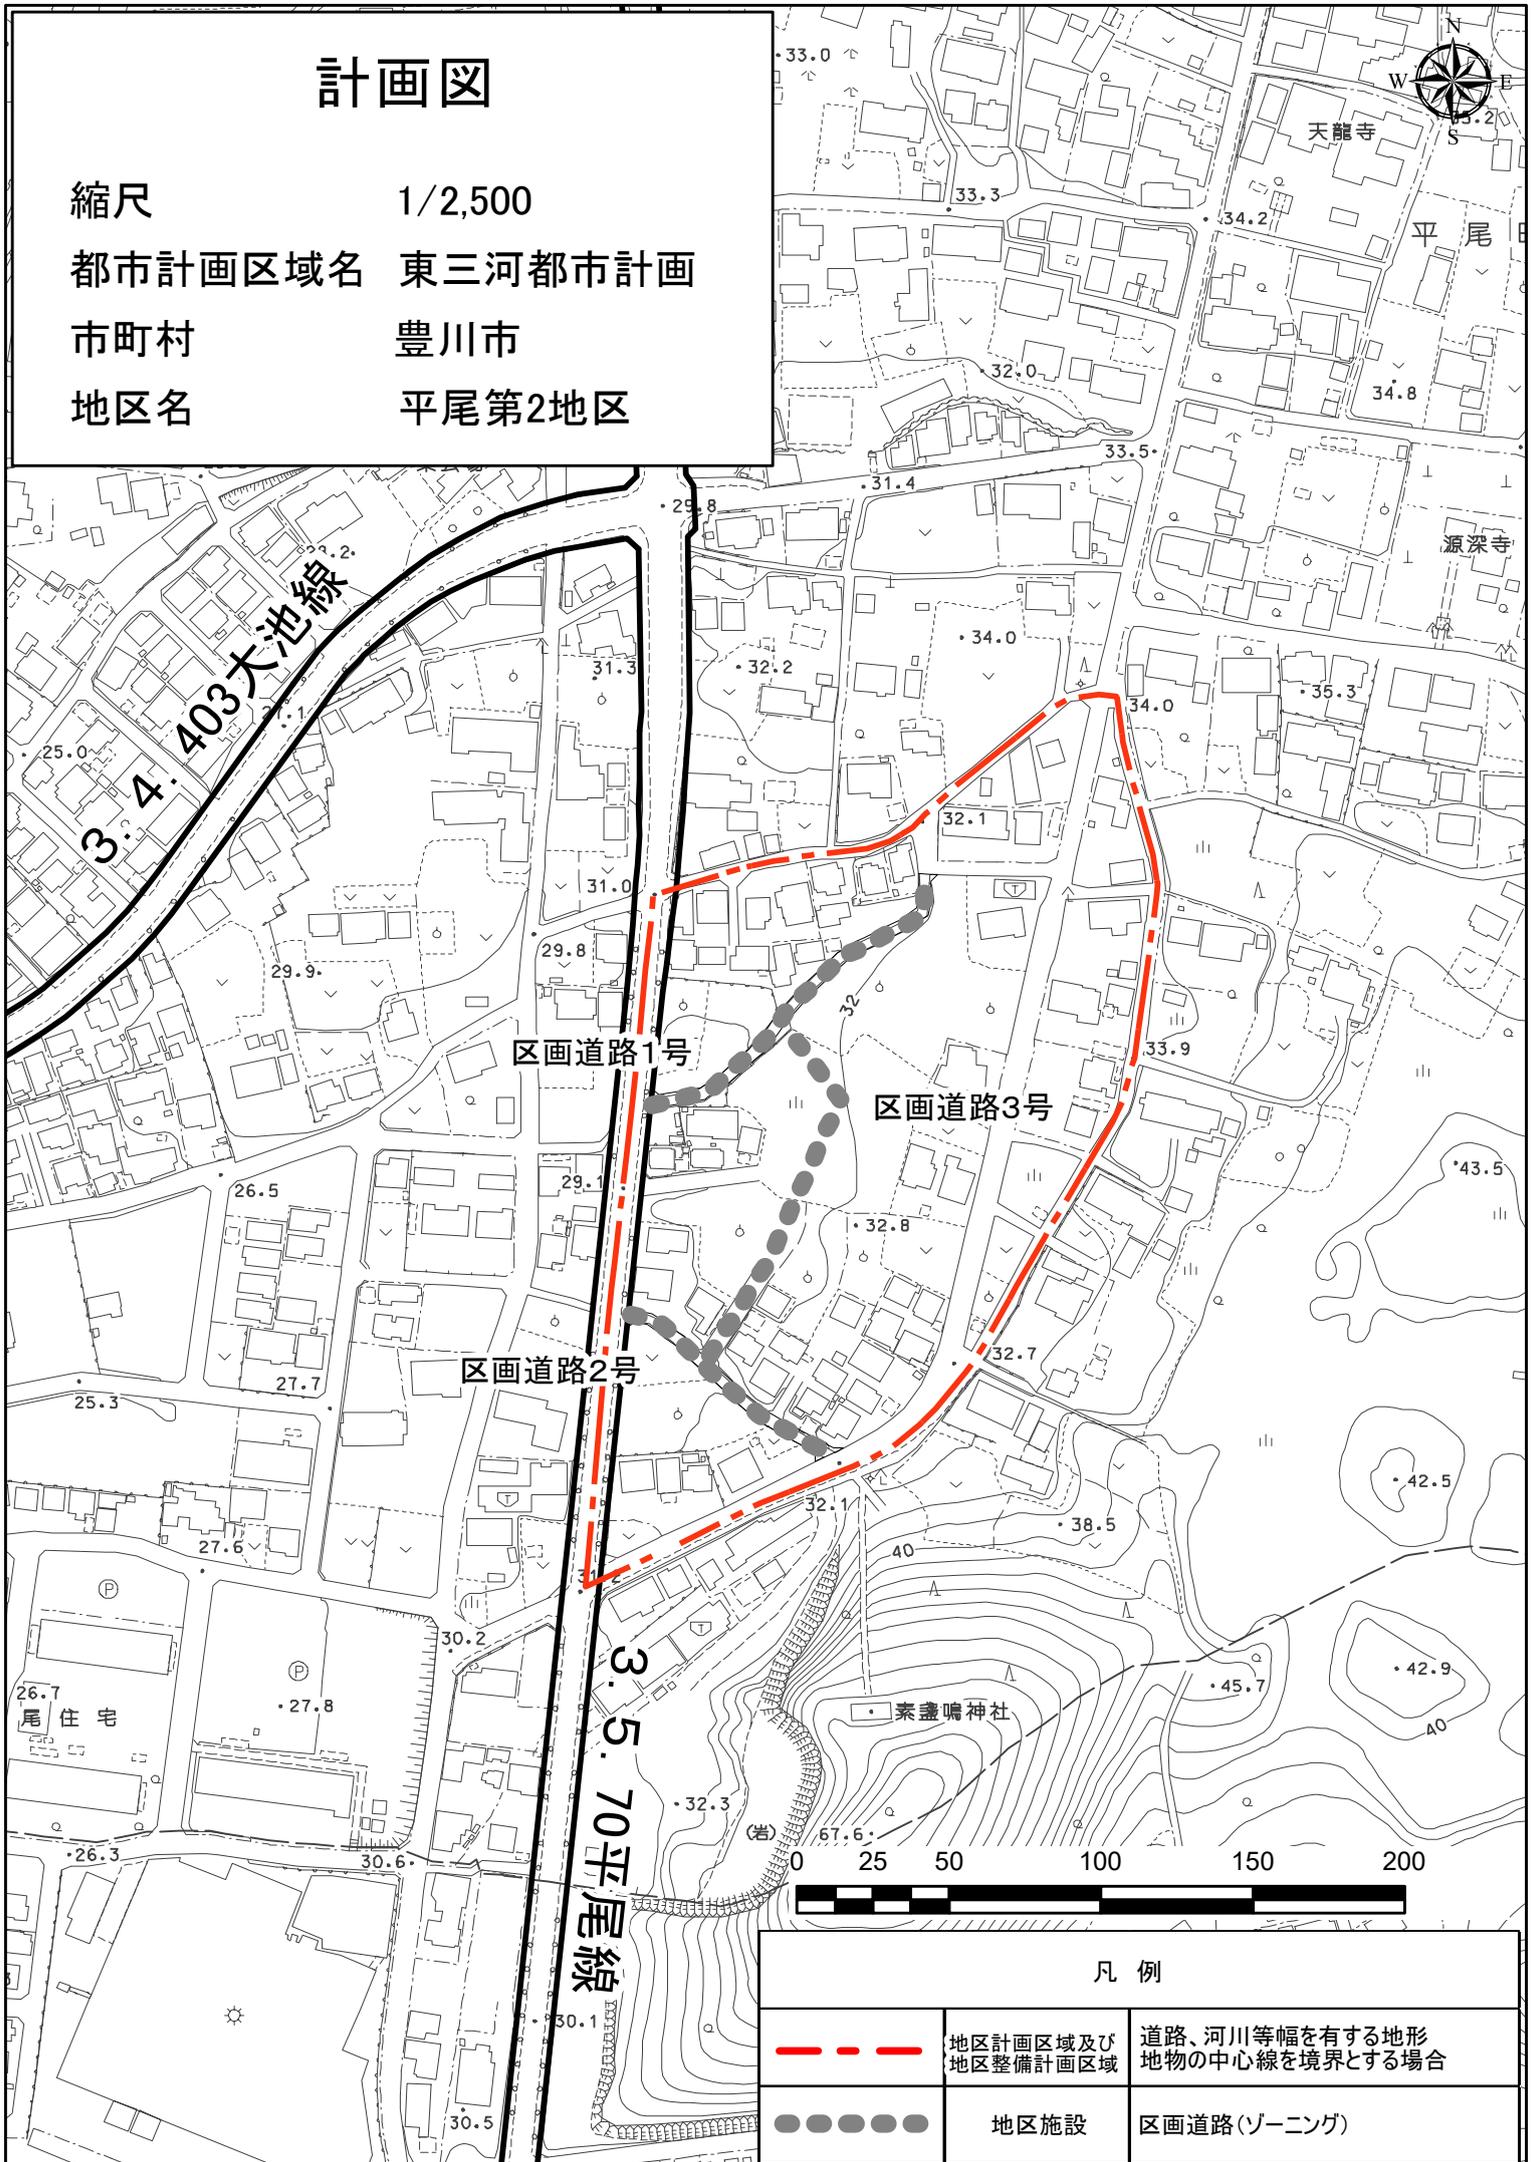

凡例	
	地区計画区域及び地区整備計画区域 道路、河川等幅を有する地形地物の中心線を境界とする場合
	地区施設 区画道路(ゾーニング)