


東三河都市計画 白鳥工業団地地区計画 計画図

1/2,500

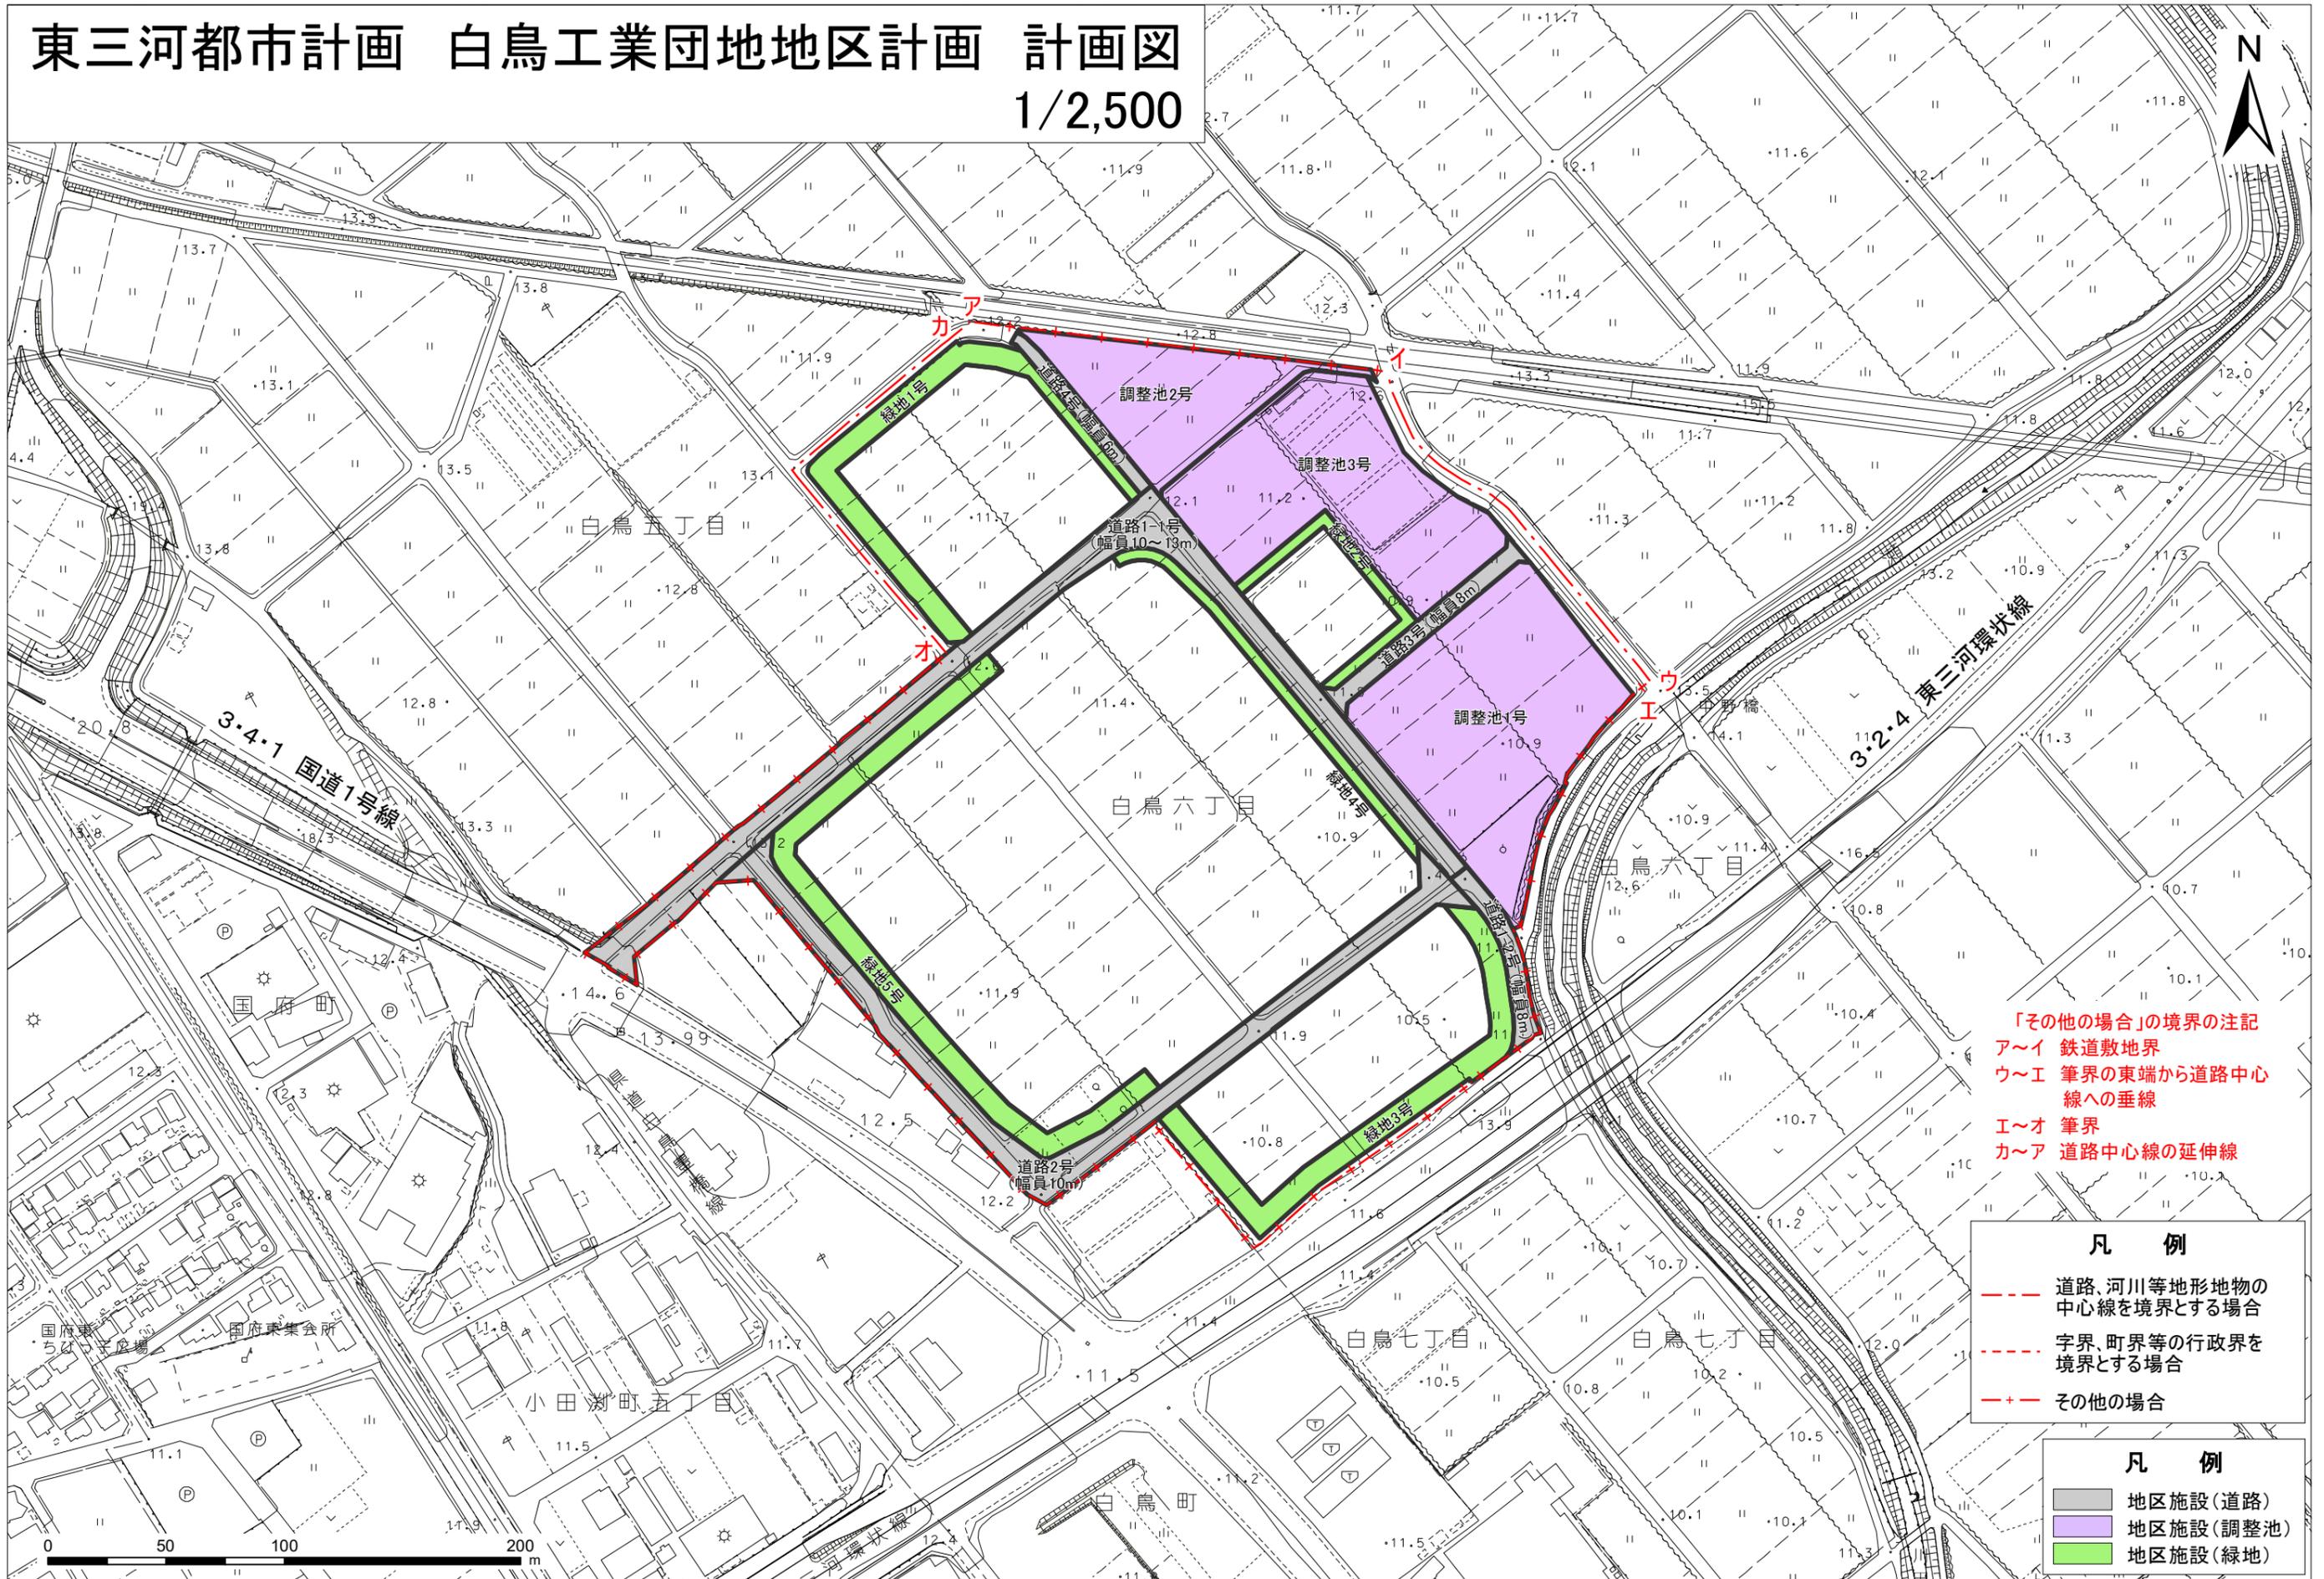

「その他の場合」の境界の注記
 ア～イ 鉄道敷地界
 ウ～エ 筆界の東端から道路中心線への垂線
 エ～オ 筆界
 カ～ア 道路中心線の延伸線

凡 例	
	道路、河川等地形地物の中心線を境界とする場合
	字界、町界等の行政界を境界とする場合
	その他の場合

凡 例	
	地区施設(道路)
	地区施設(調整池)
	地区施設(緑地)