


豊川駅東駐車場平面図

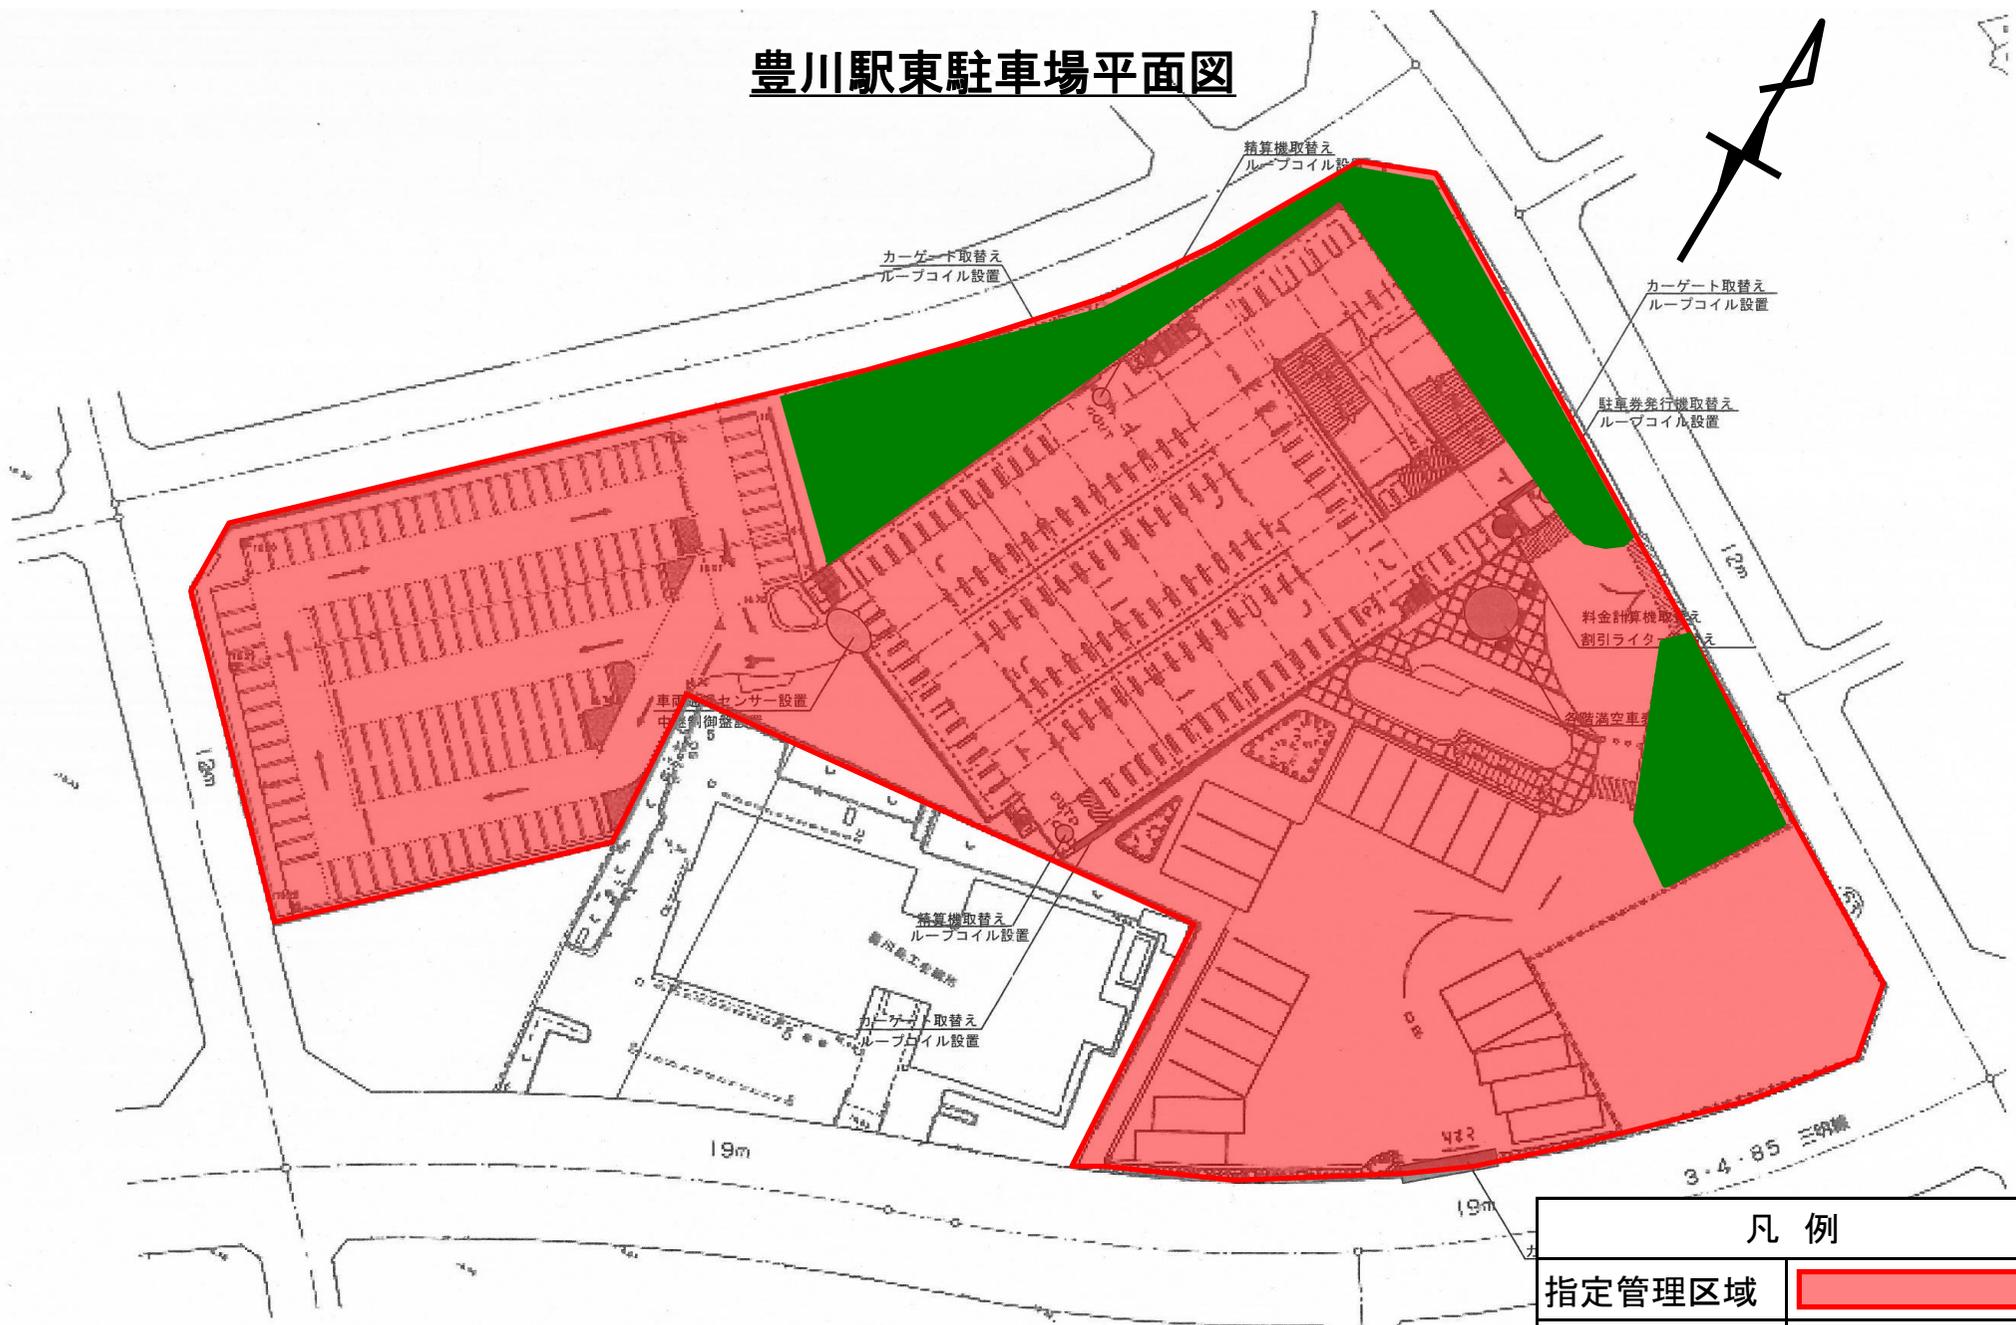

| 凡例 | |
|---------|---|
| 指定管理区域 | |
| ポケットパーク | |