




参考資料

確定図

縮尺 五百分之一

街区番号 16 Block

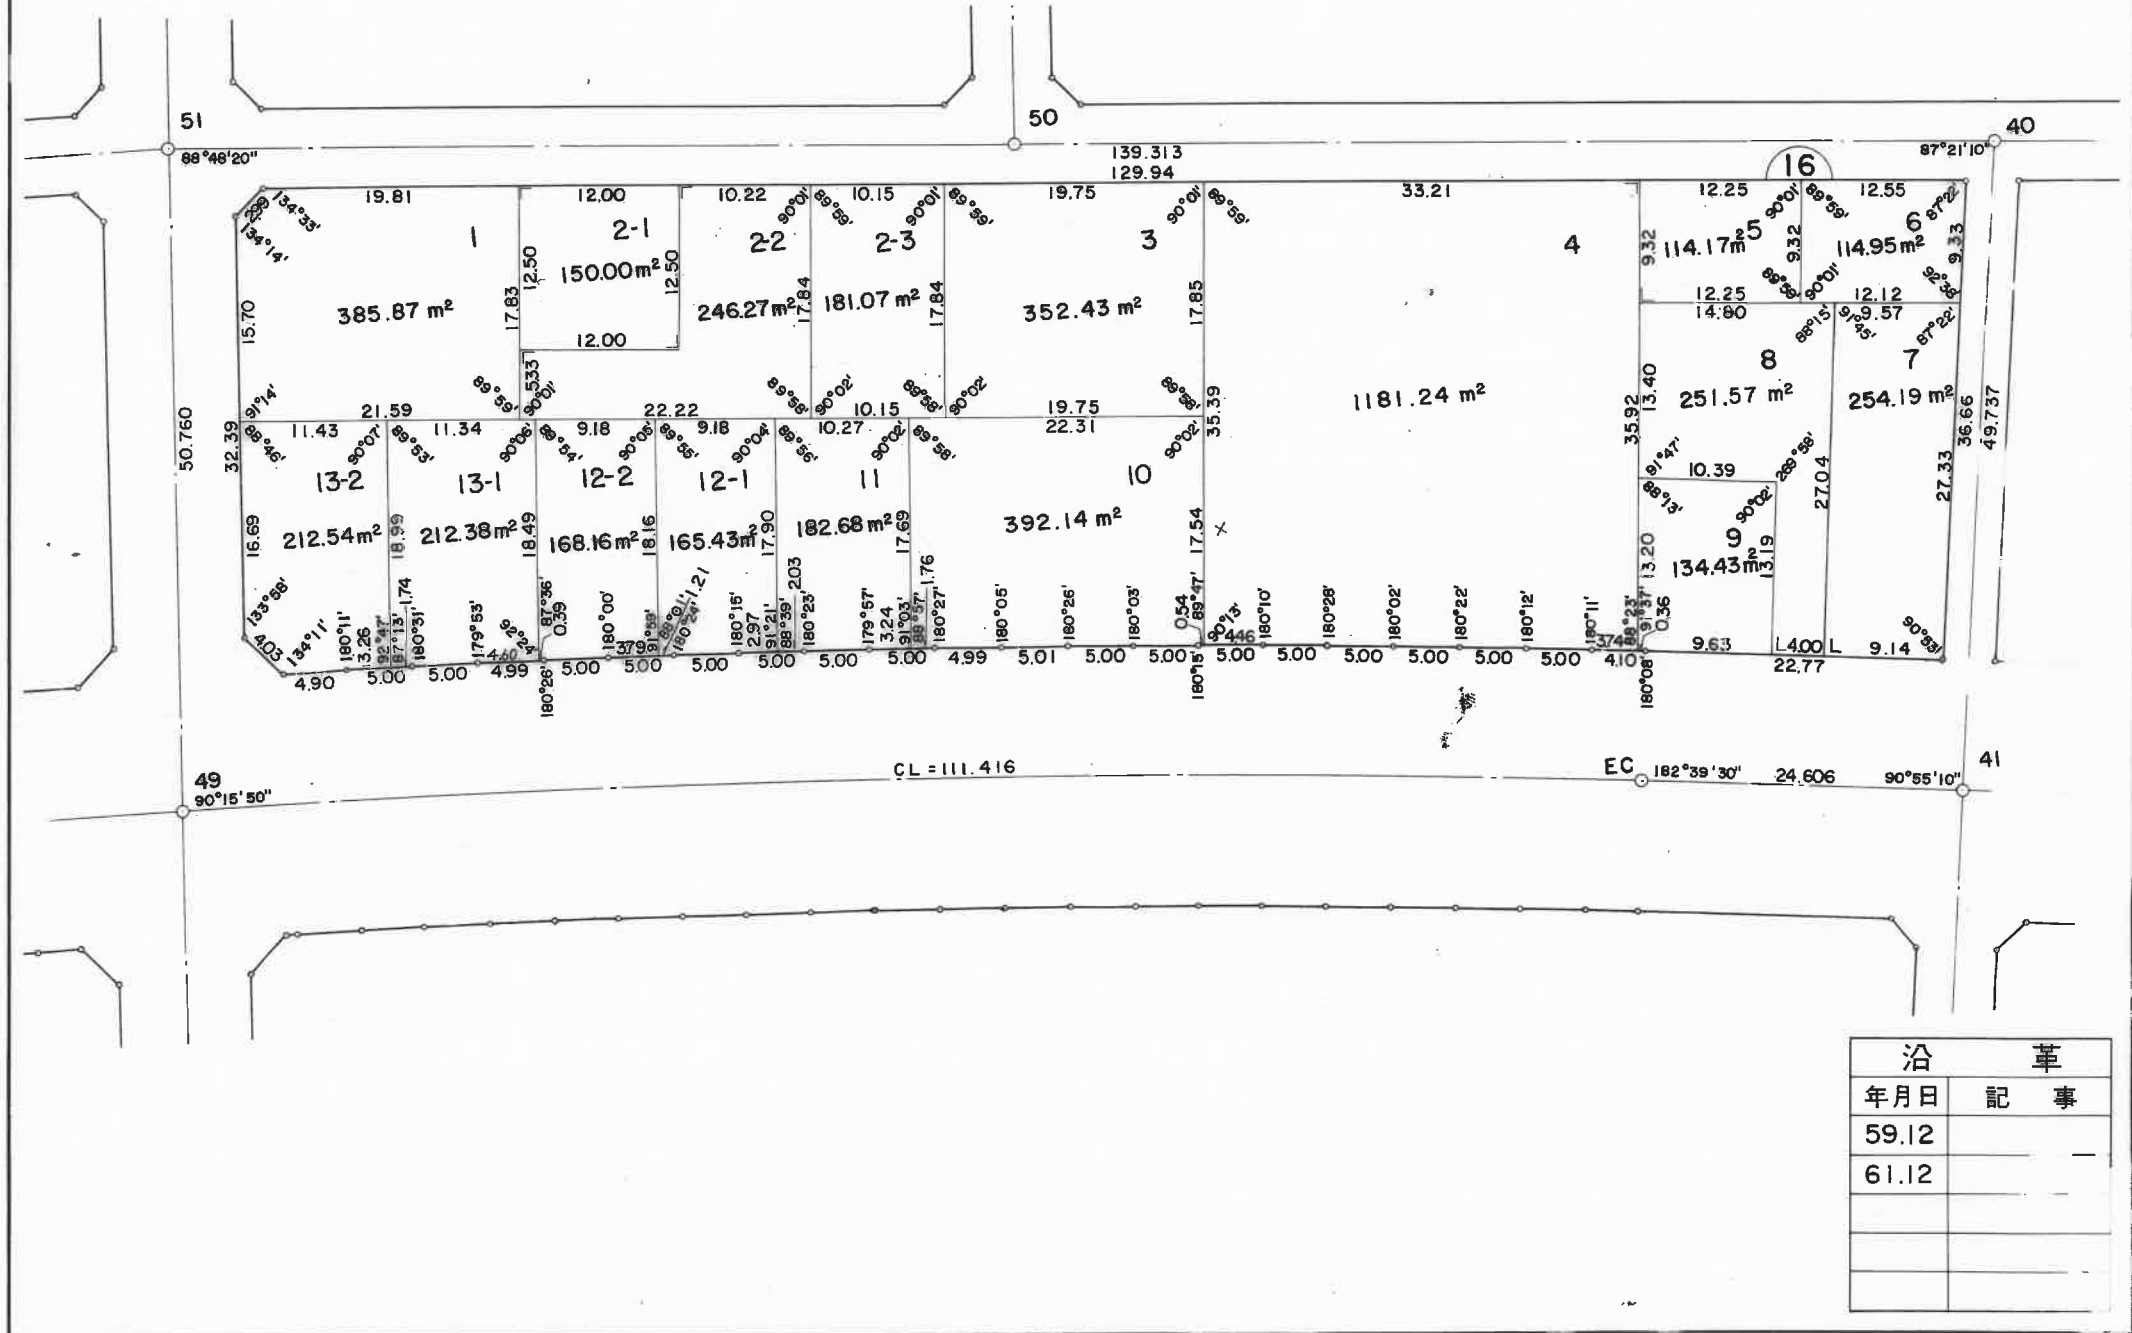

本図面は写しのため、縮尺の表示が異なります。