


確定図 縮尺 五百分之一

街区番号 22Block

参考資料

沿革	
年月日	記 事
59.12	
60.12	

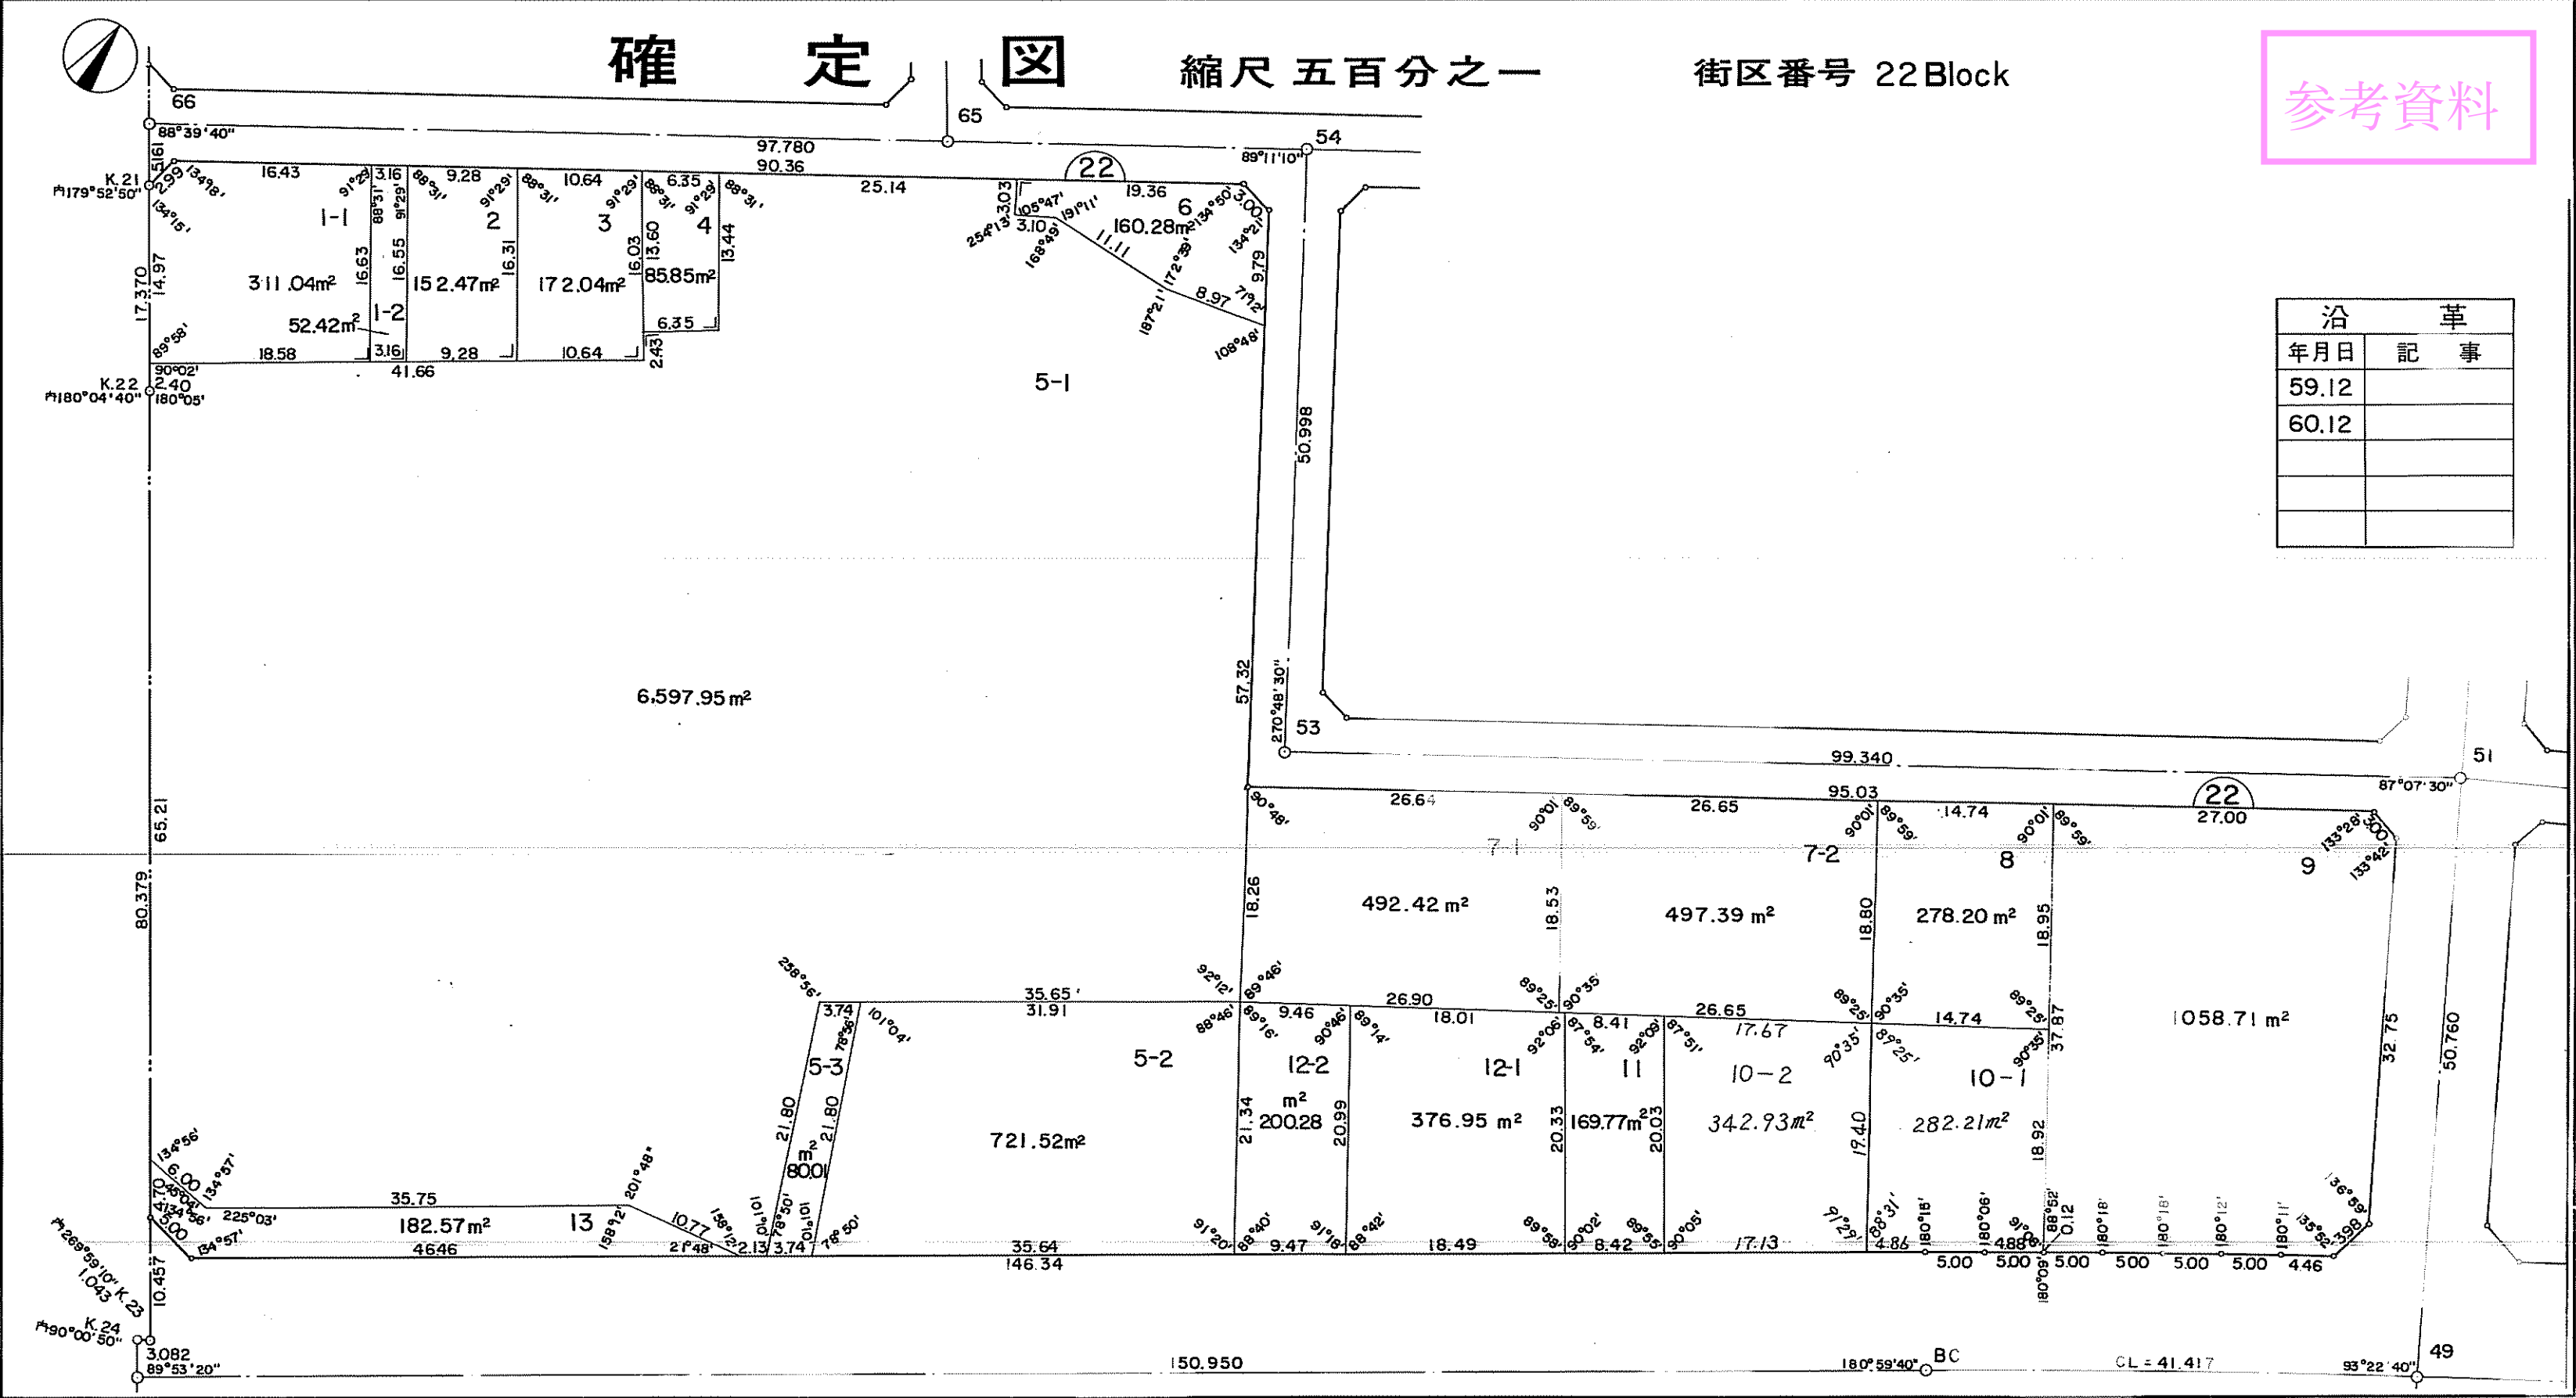

本図面は写しのため、縮尺の表示が異なります。