


地区名
豊川御油
51-10

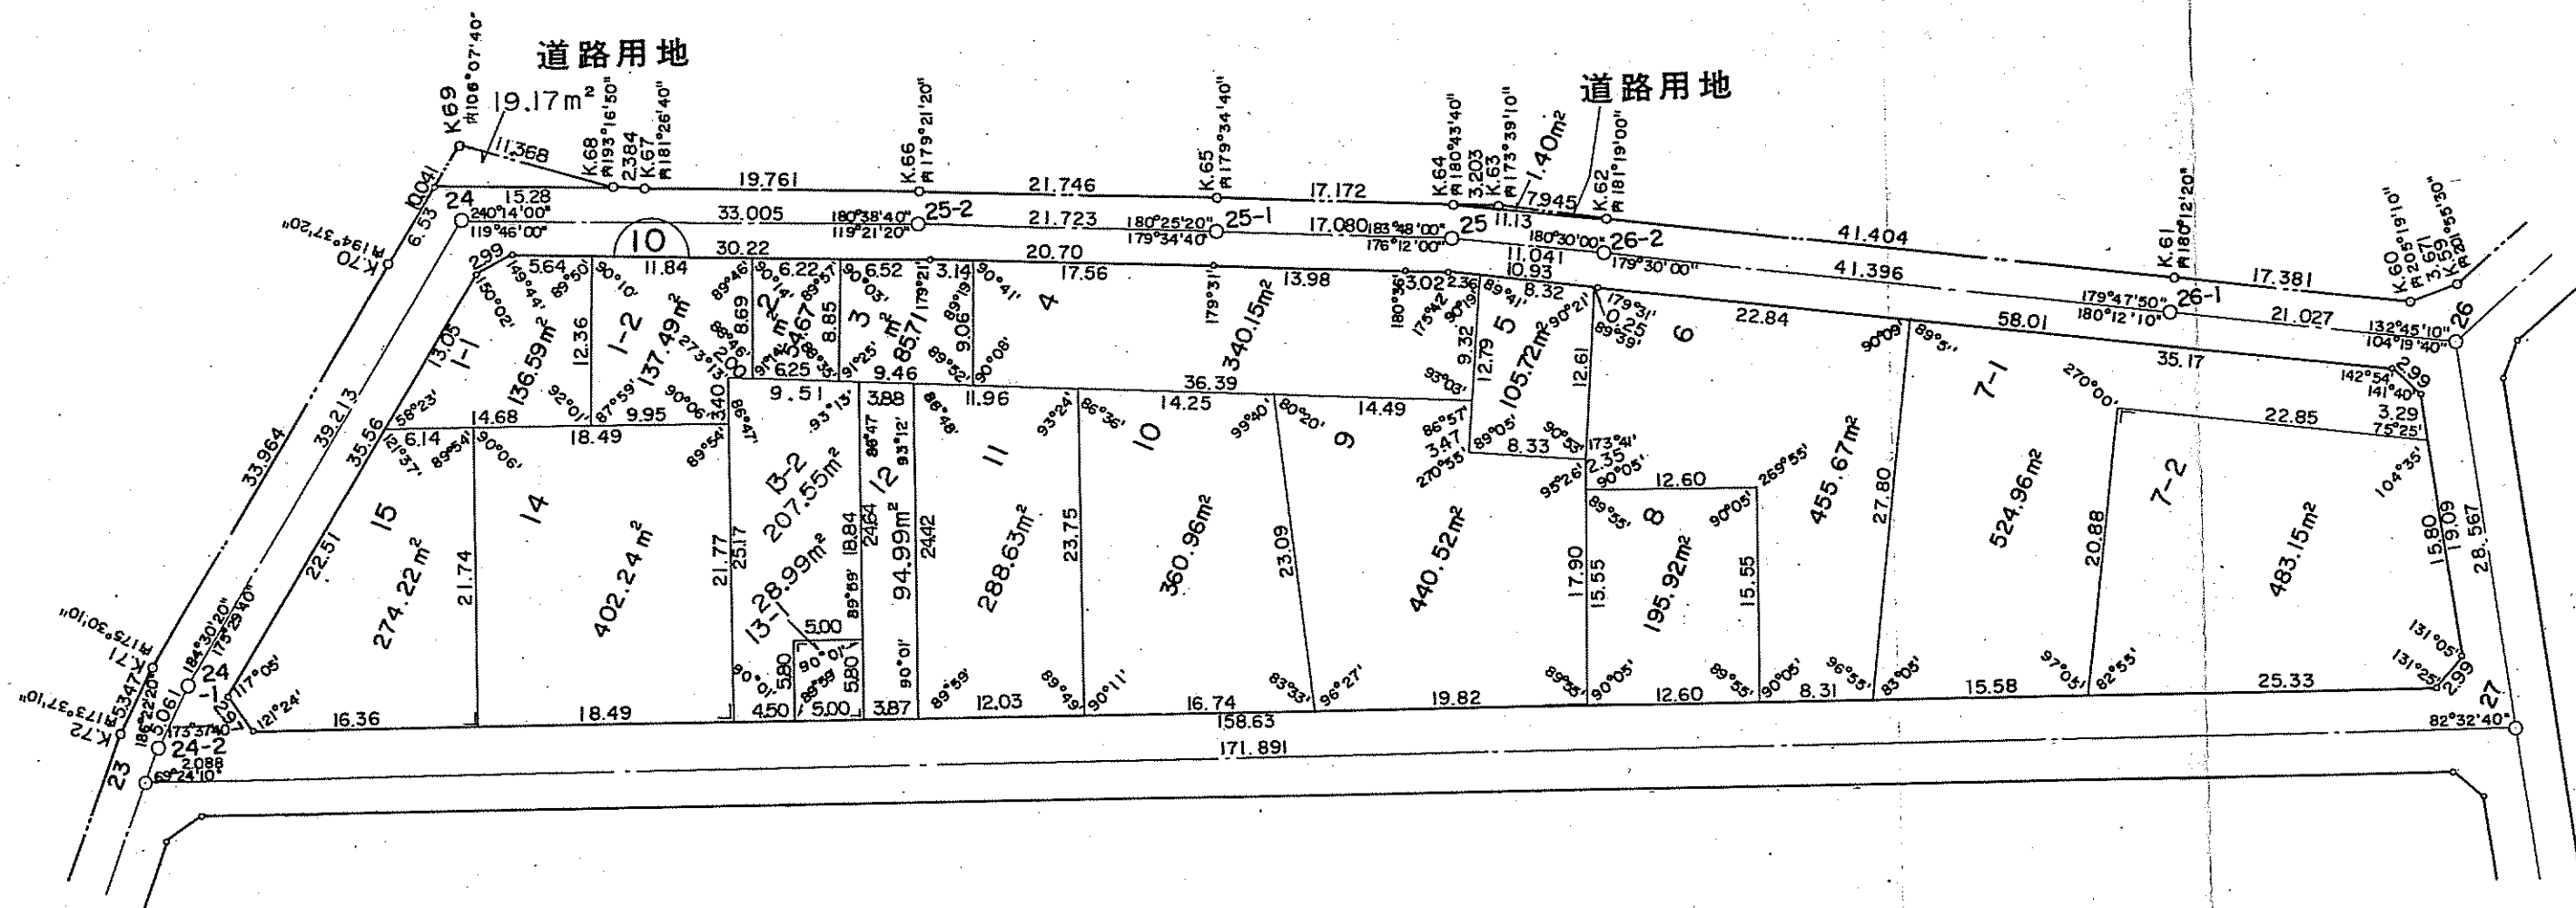

確定図 縮尺 五百分之一

街区番号 10 Block



沿革	
年月日	記事
61.3	
62.2	7-1, 7-2
1.3	道路用地 11, 12, 13-1, 13-2

参考資料

本図面は写しのため、縮尺の表示が異なります。