


確定図

縮尺 五百分之一

街区番号 12 Block

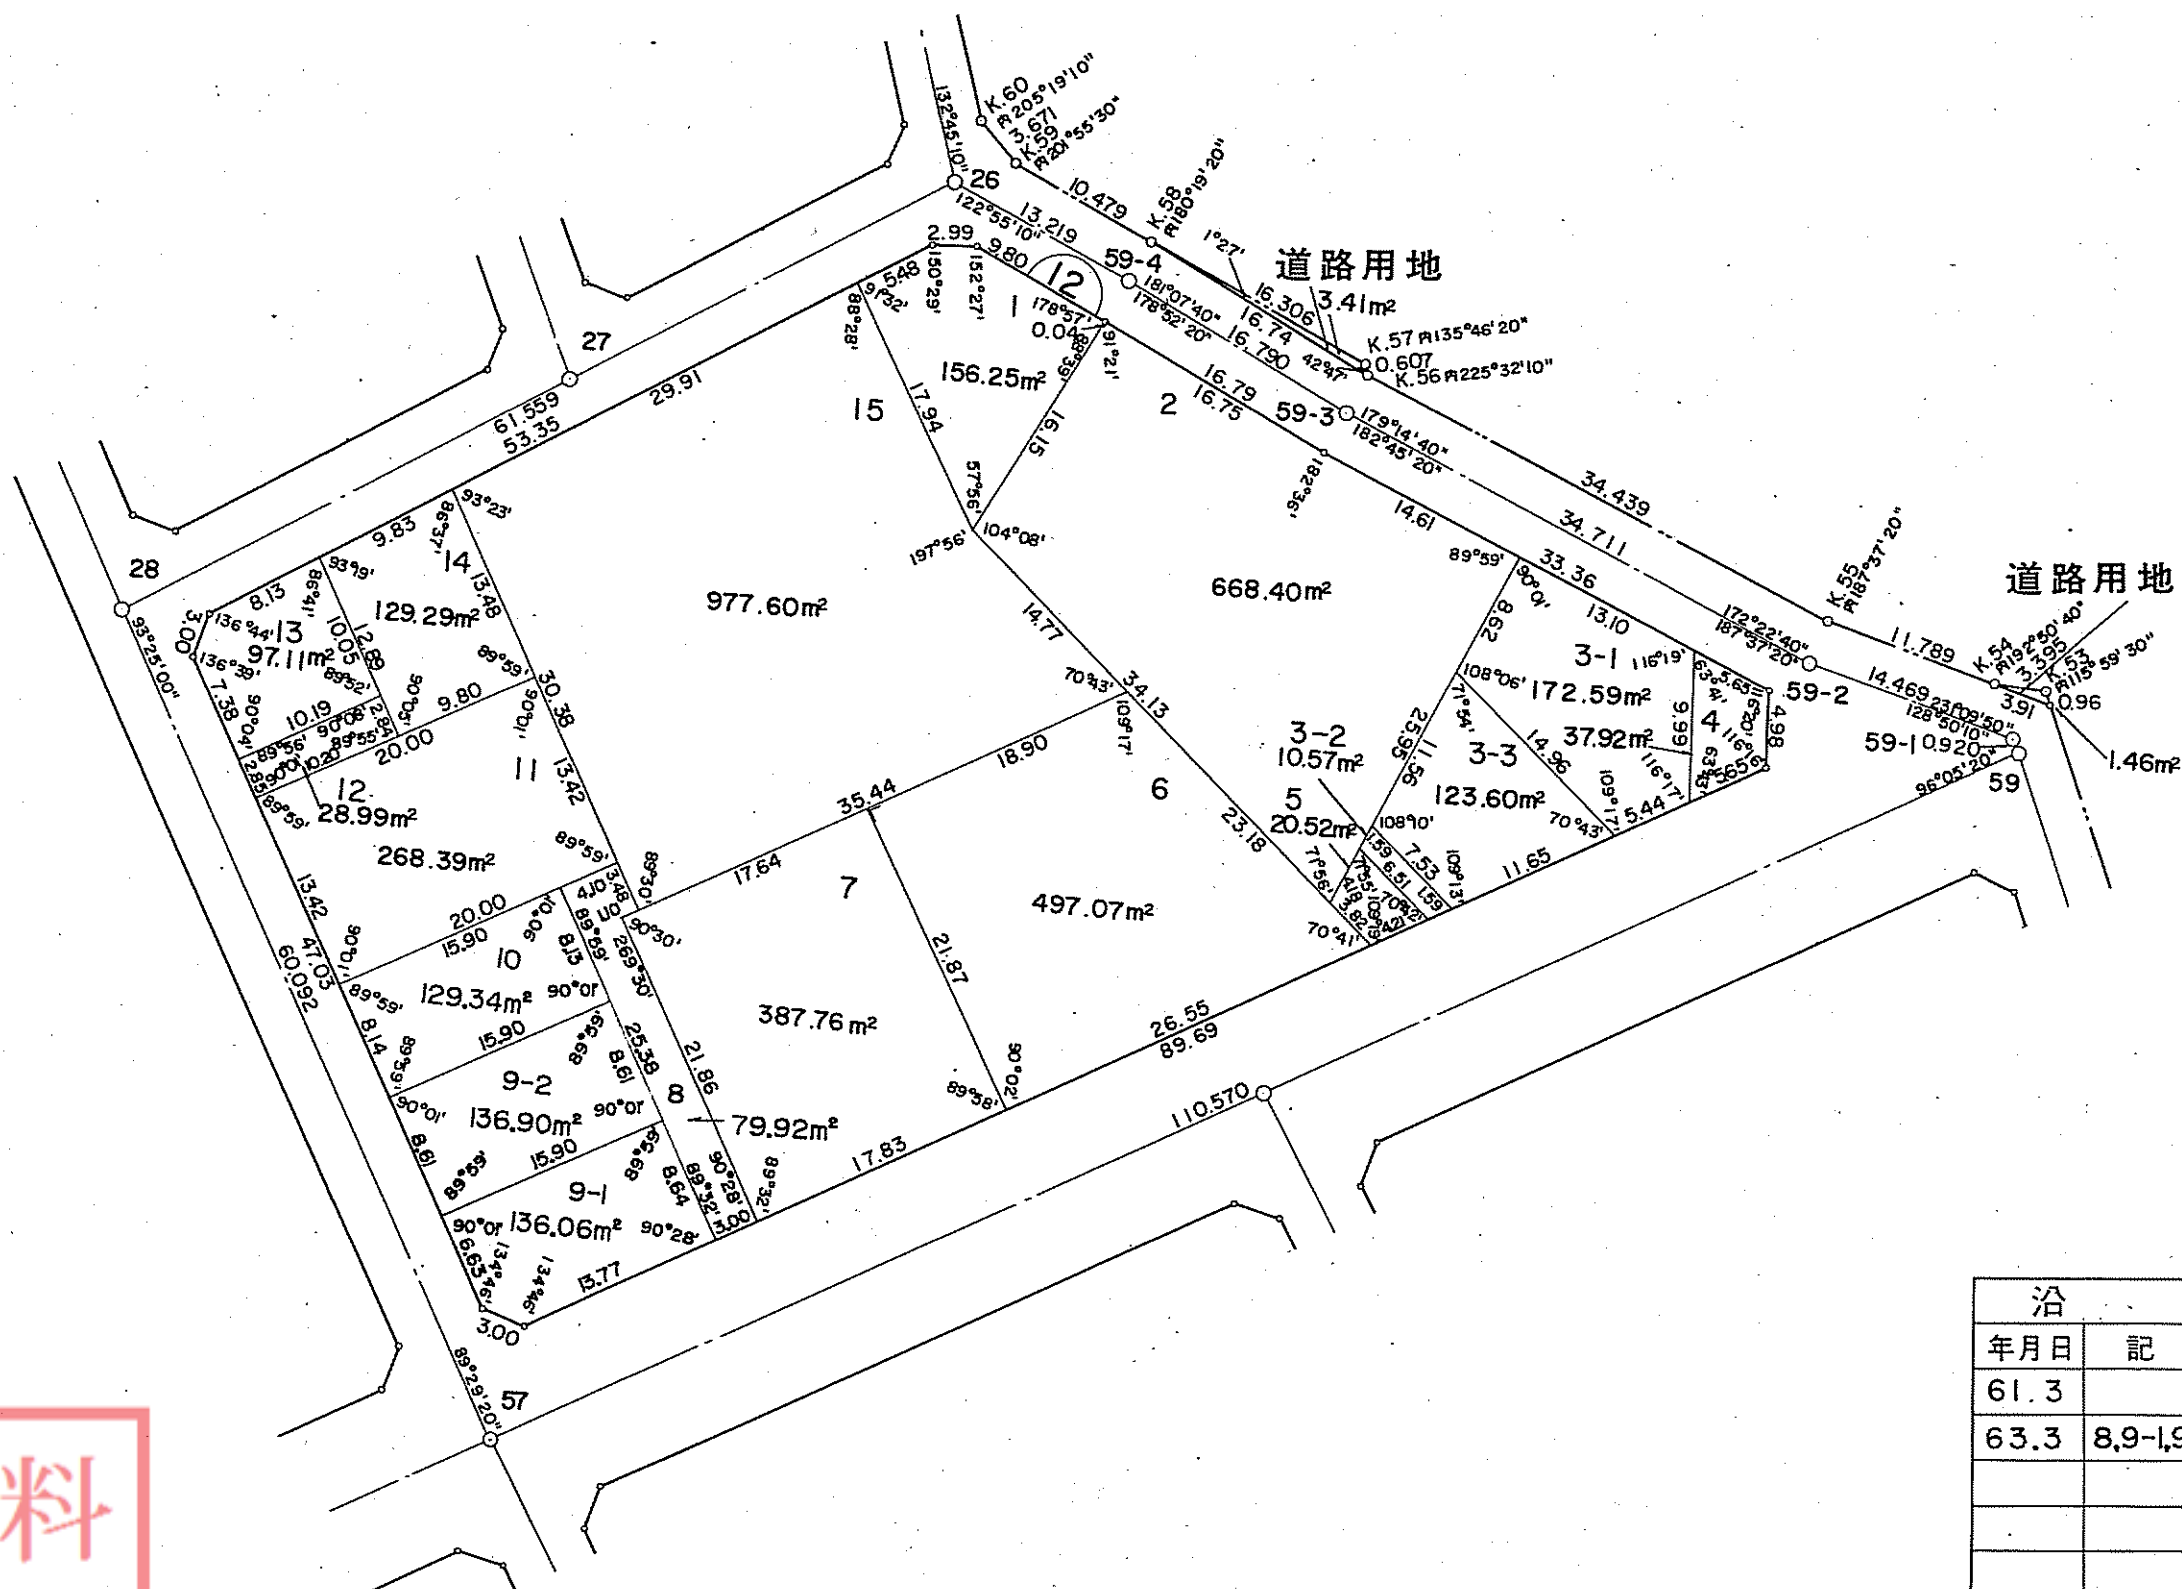

沿 革	
年月日	記 事
61.3	
63.3	8,9-1,9-2,10

参考資料

本図面は写しのため、縮尺の表示が異なります。