


確定図

縮尺 五百分之一

街区番号 20 Block

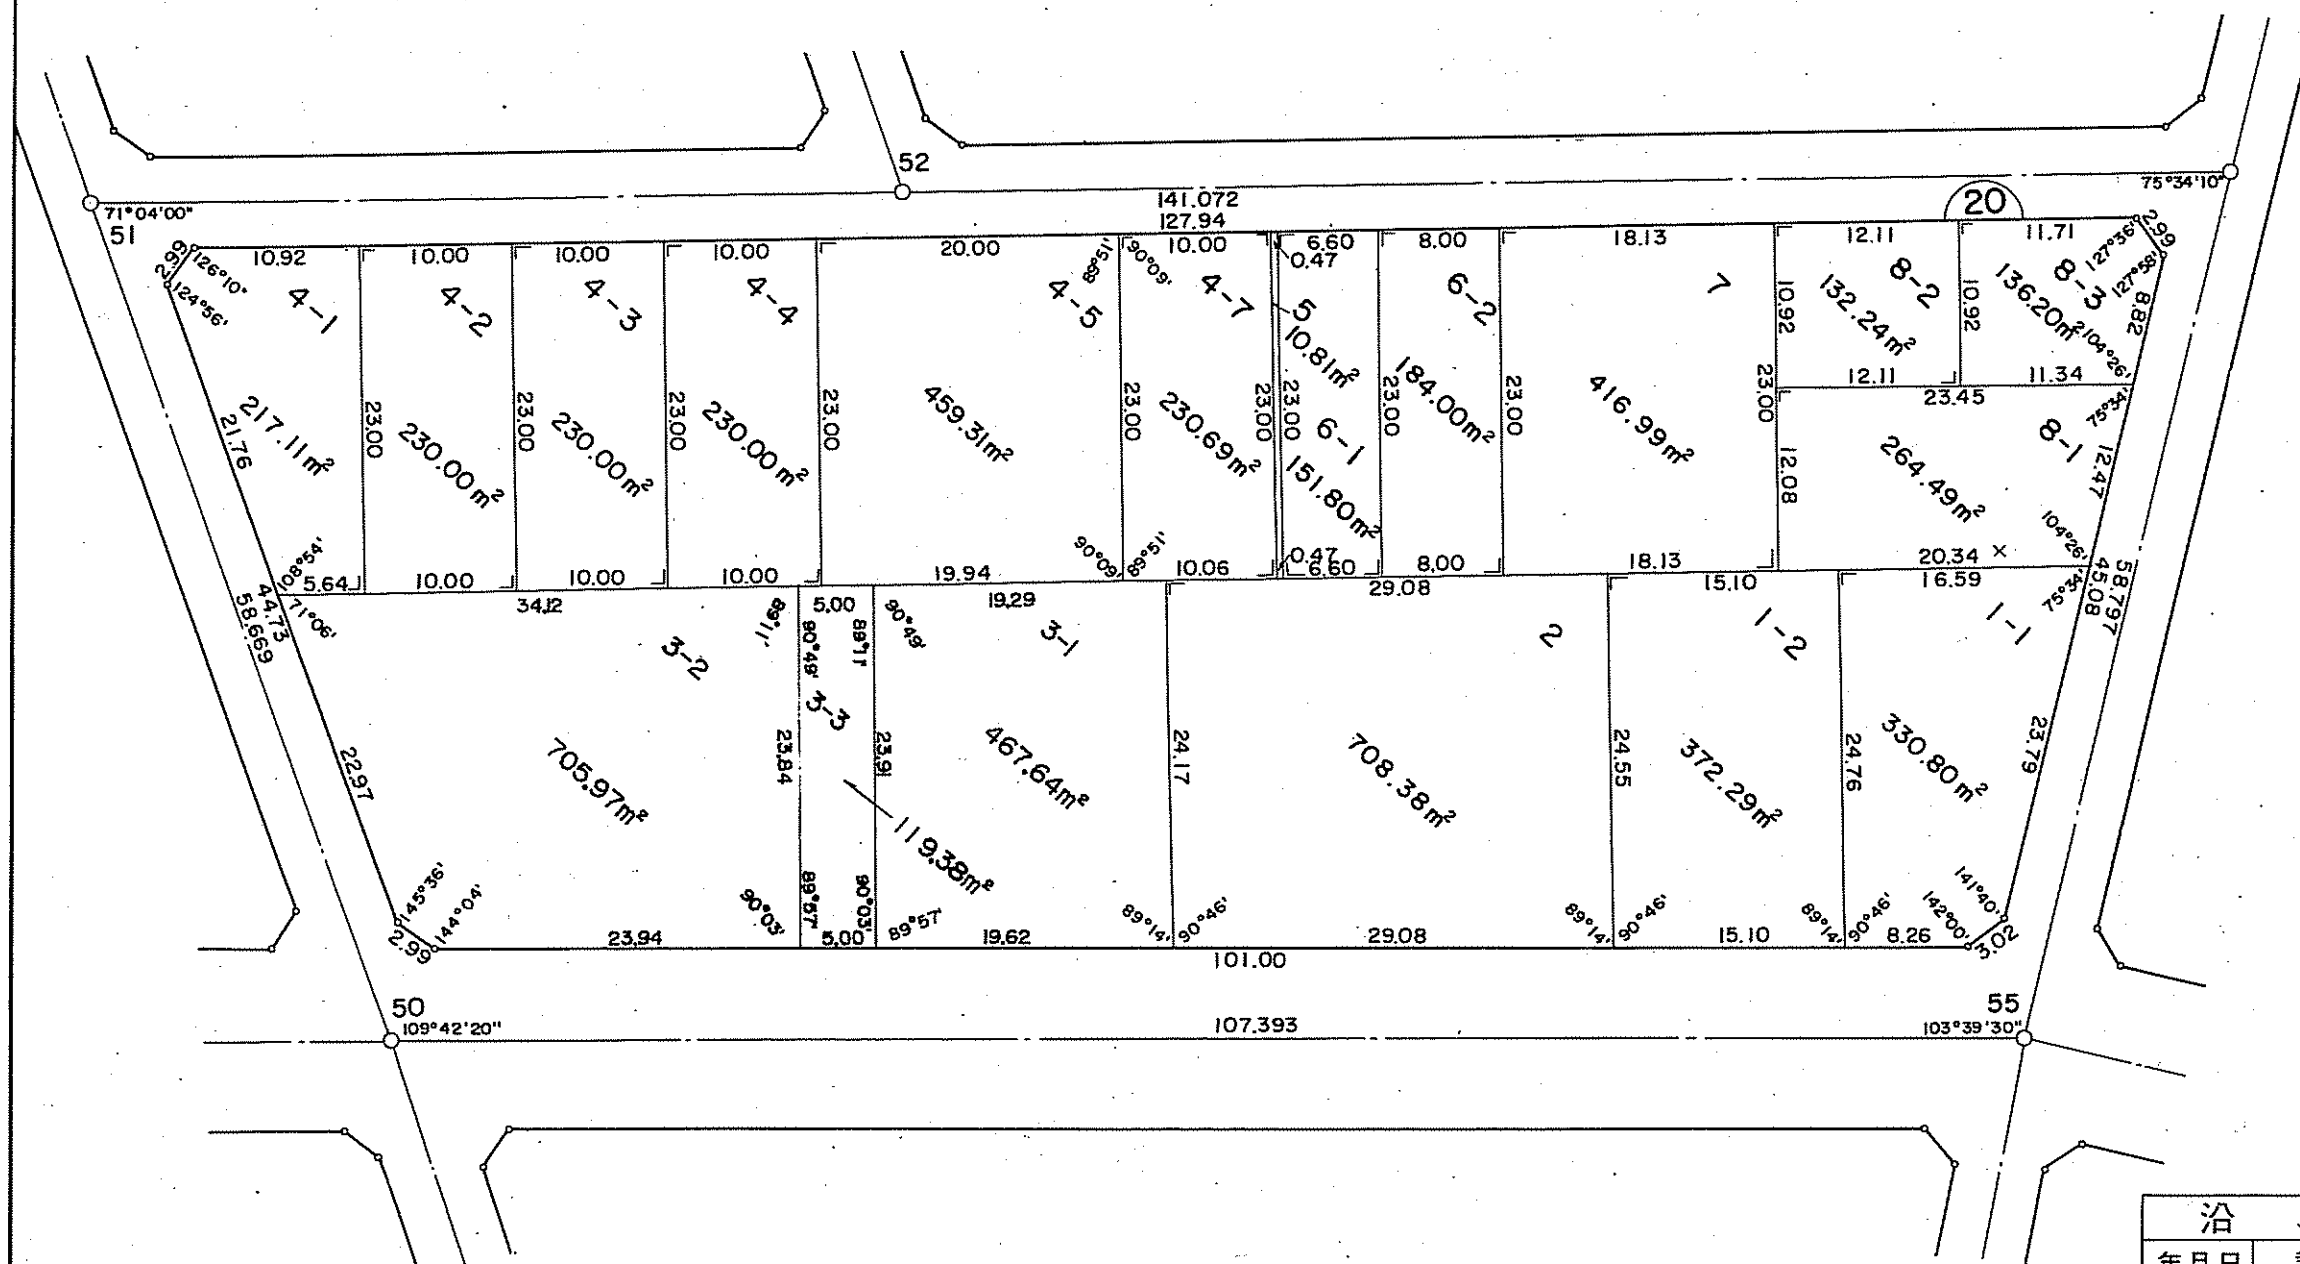

沿 革	
年月日	記 事
61.3	
62.2	6-1,6-2
63.3	3-1,3-2,3-3

本図面は写しのため、縮尺の表示が異なります。

參考資料