


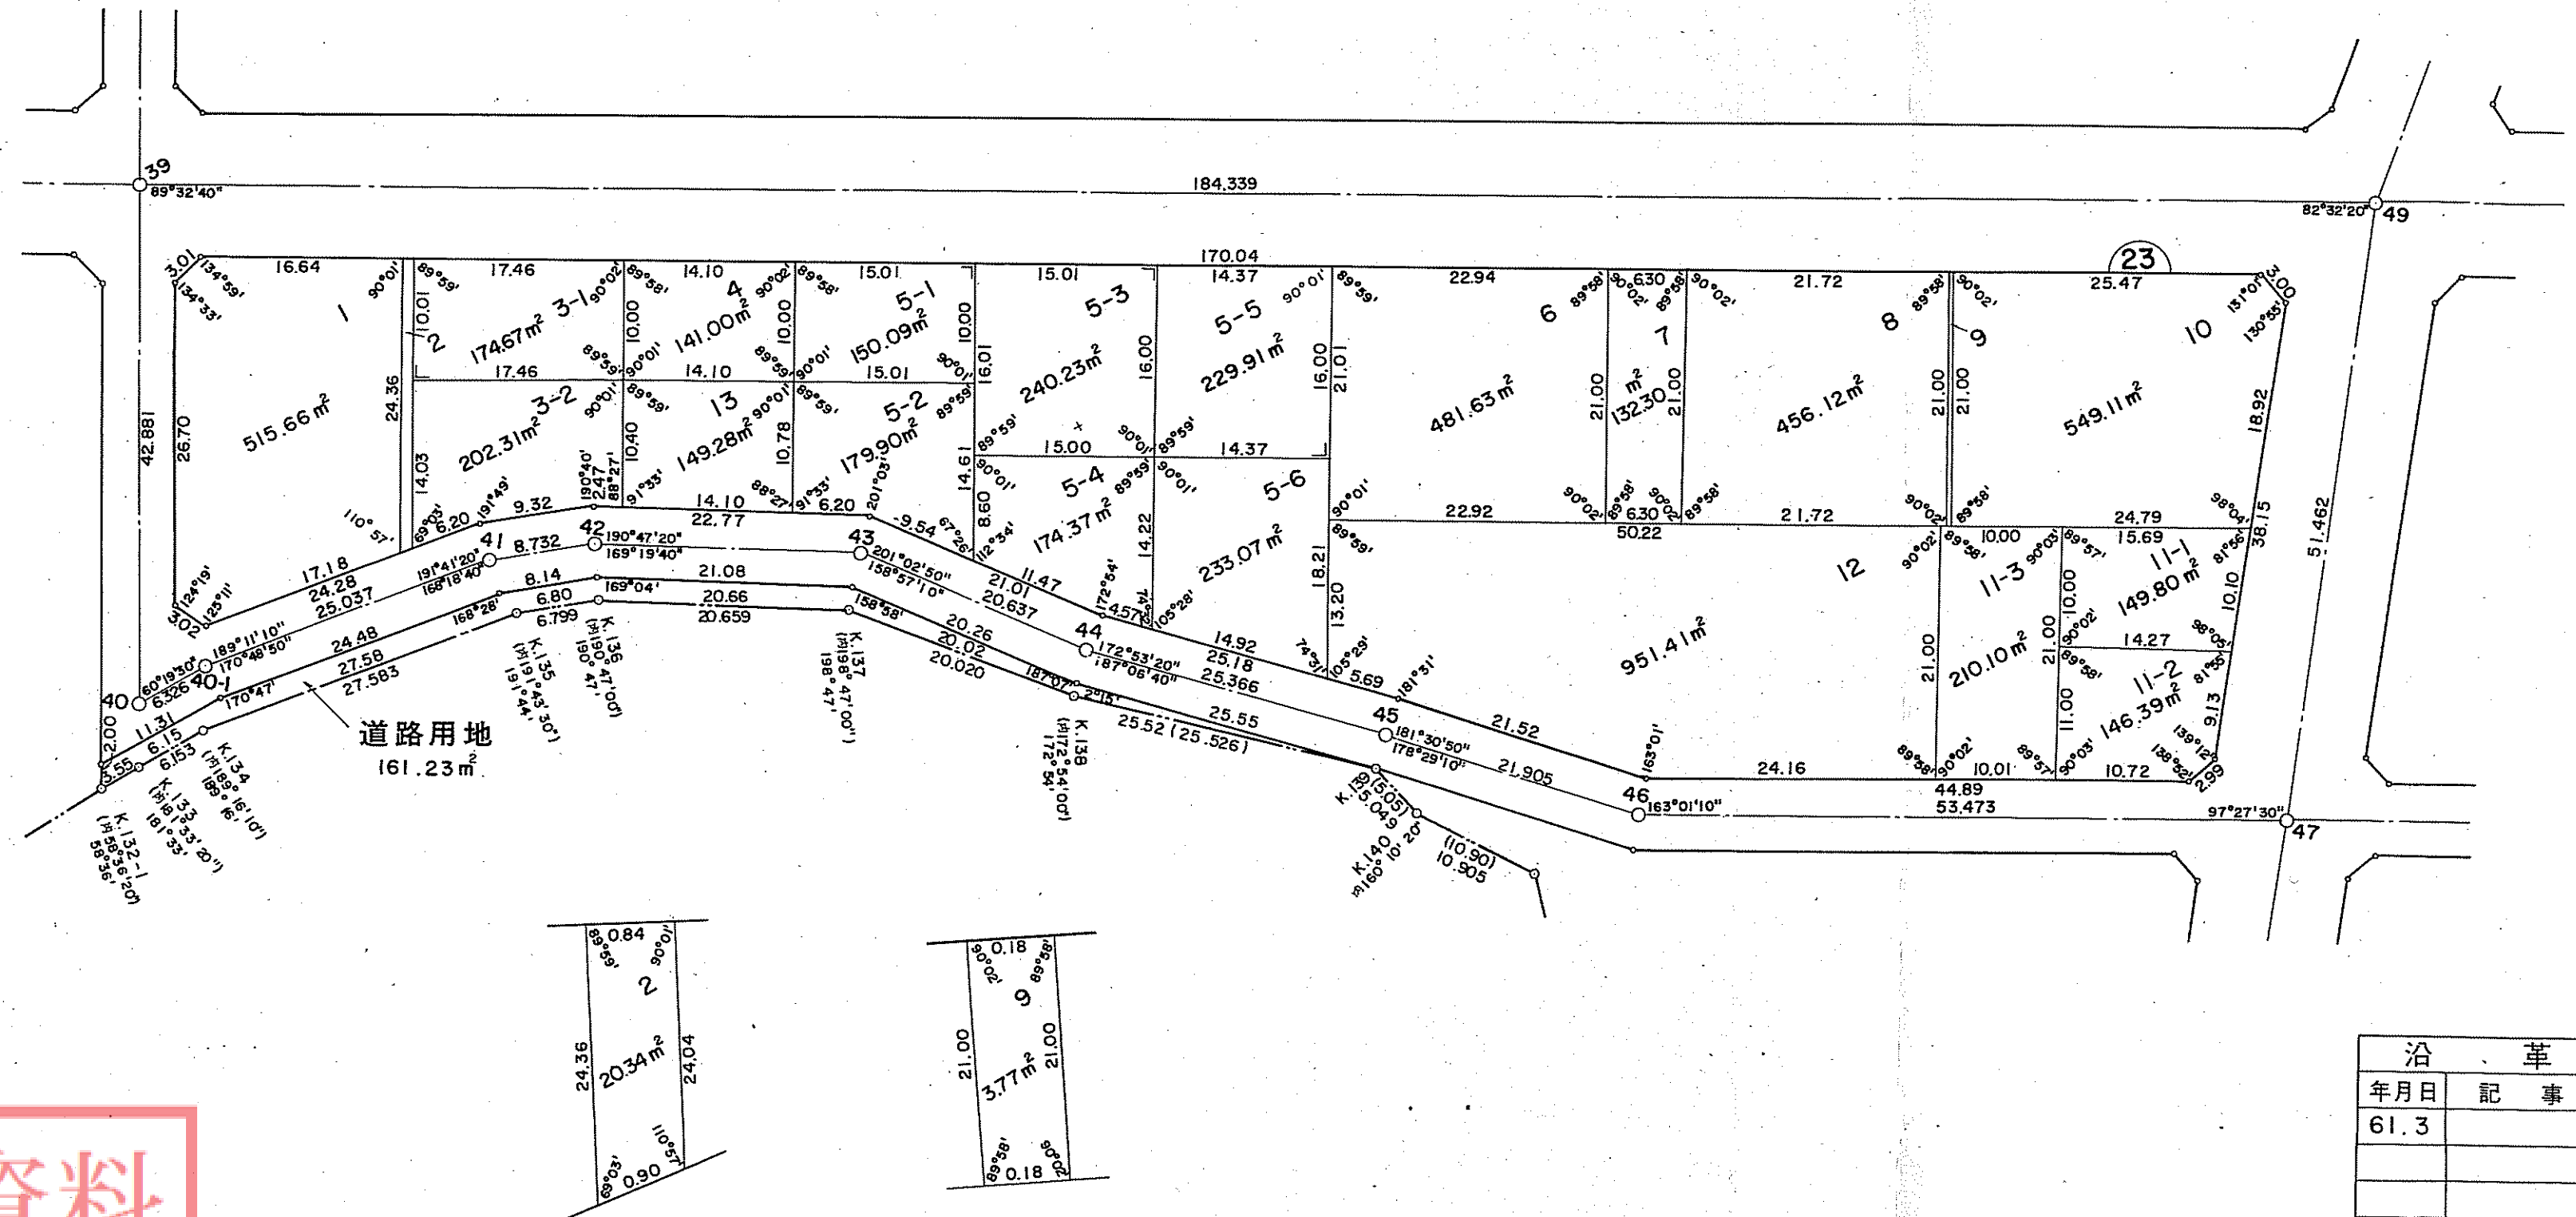

本図面は写しのため、縮尺の表示が異なります。

沿 革	
年月日	記 事
61.3	