


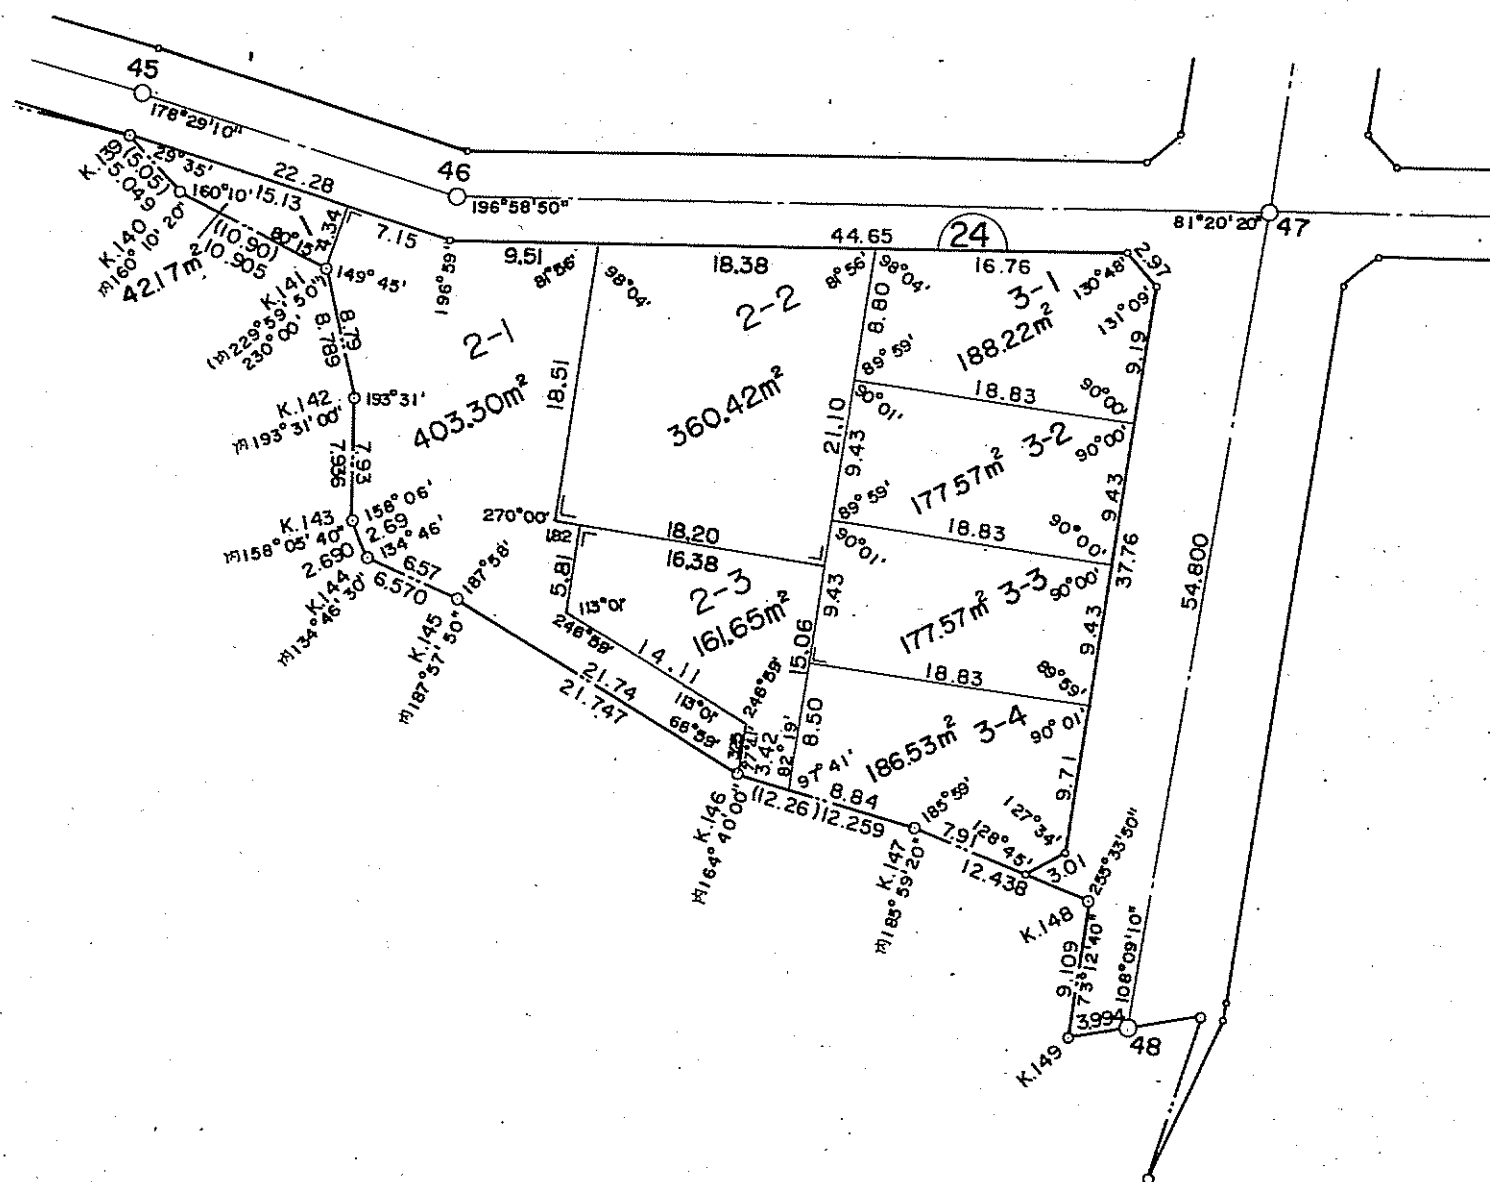

確定図

縮尺 五百分之一

街区番号 24 Block



沿革	
年月日	記事
61.3	
1.3	2-1~2-3

参考資料

本図面は写しのため、縮尺の表示が異なります。