



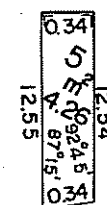

確定図

縮尺 五百分之一

街区番号 28 Block

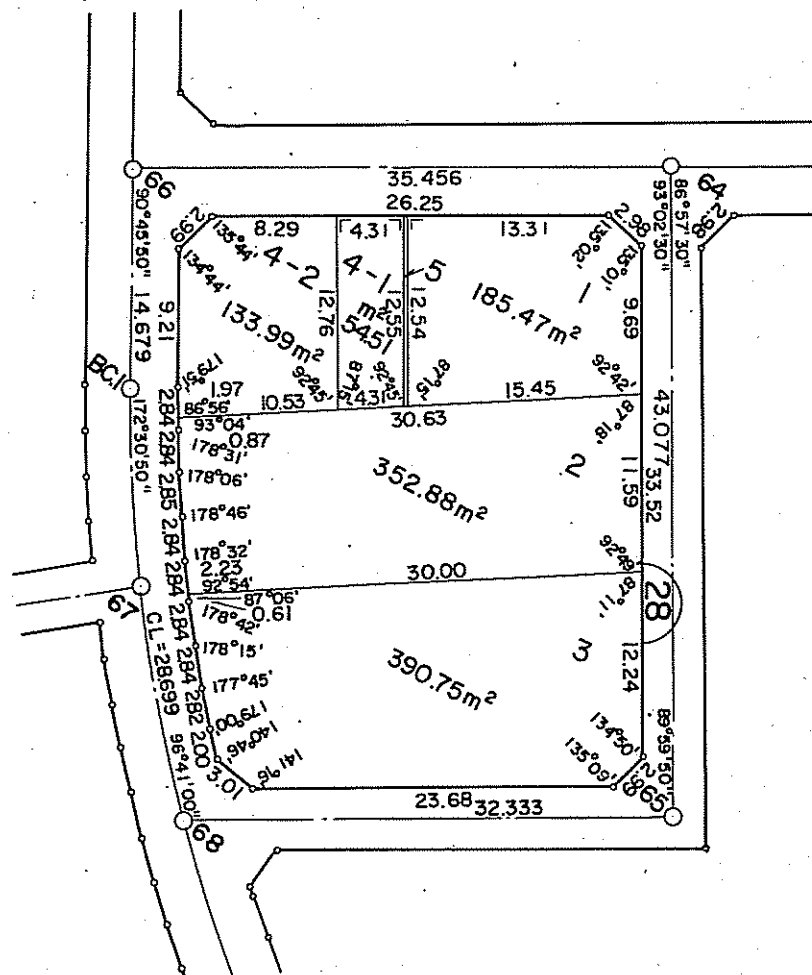

沿革	
年月日	記事
61.3	

参考資料

本図面は写しのため、縮尺の表示が異なります。