


地区名
豊川御油
51-3

確定図

縮尺 五百分之一

街区番号 3 Block

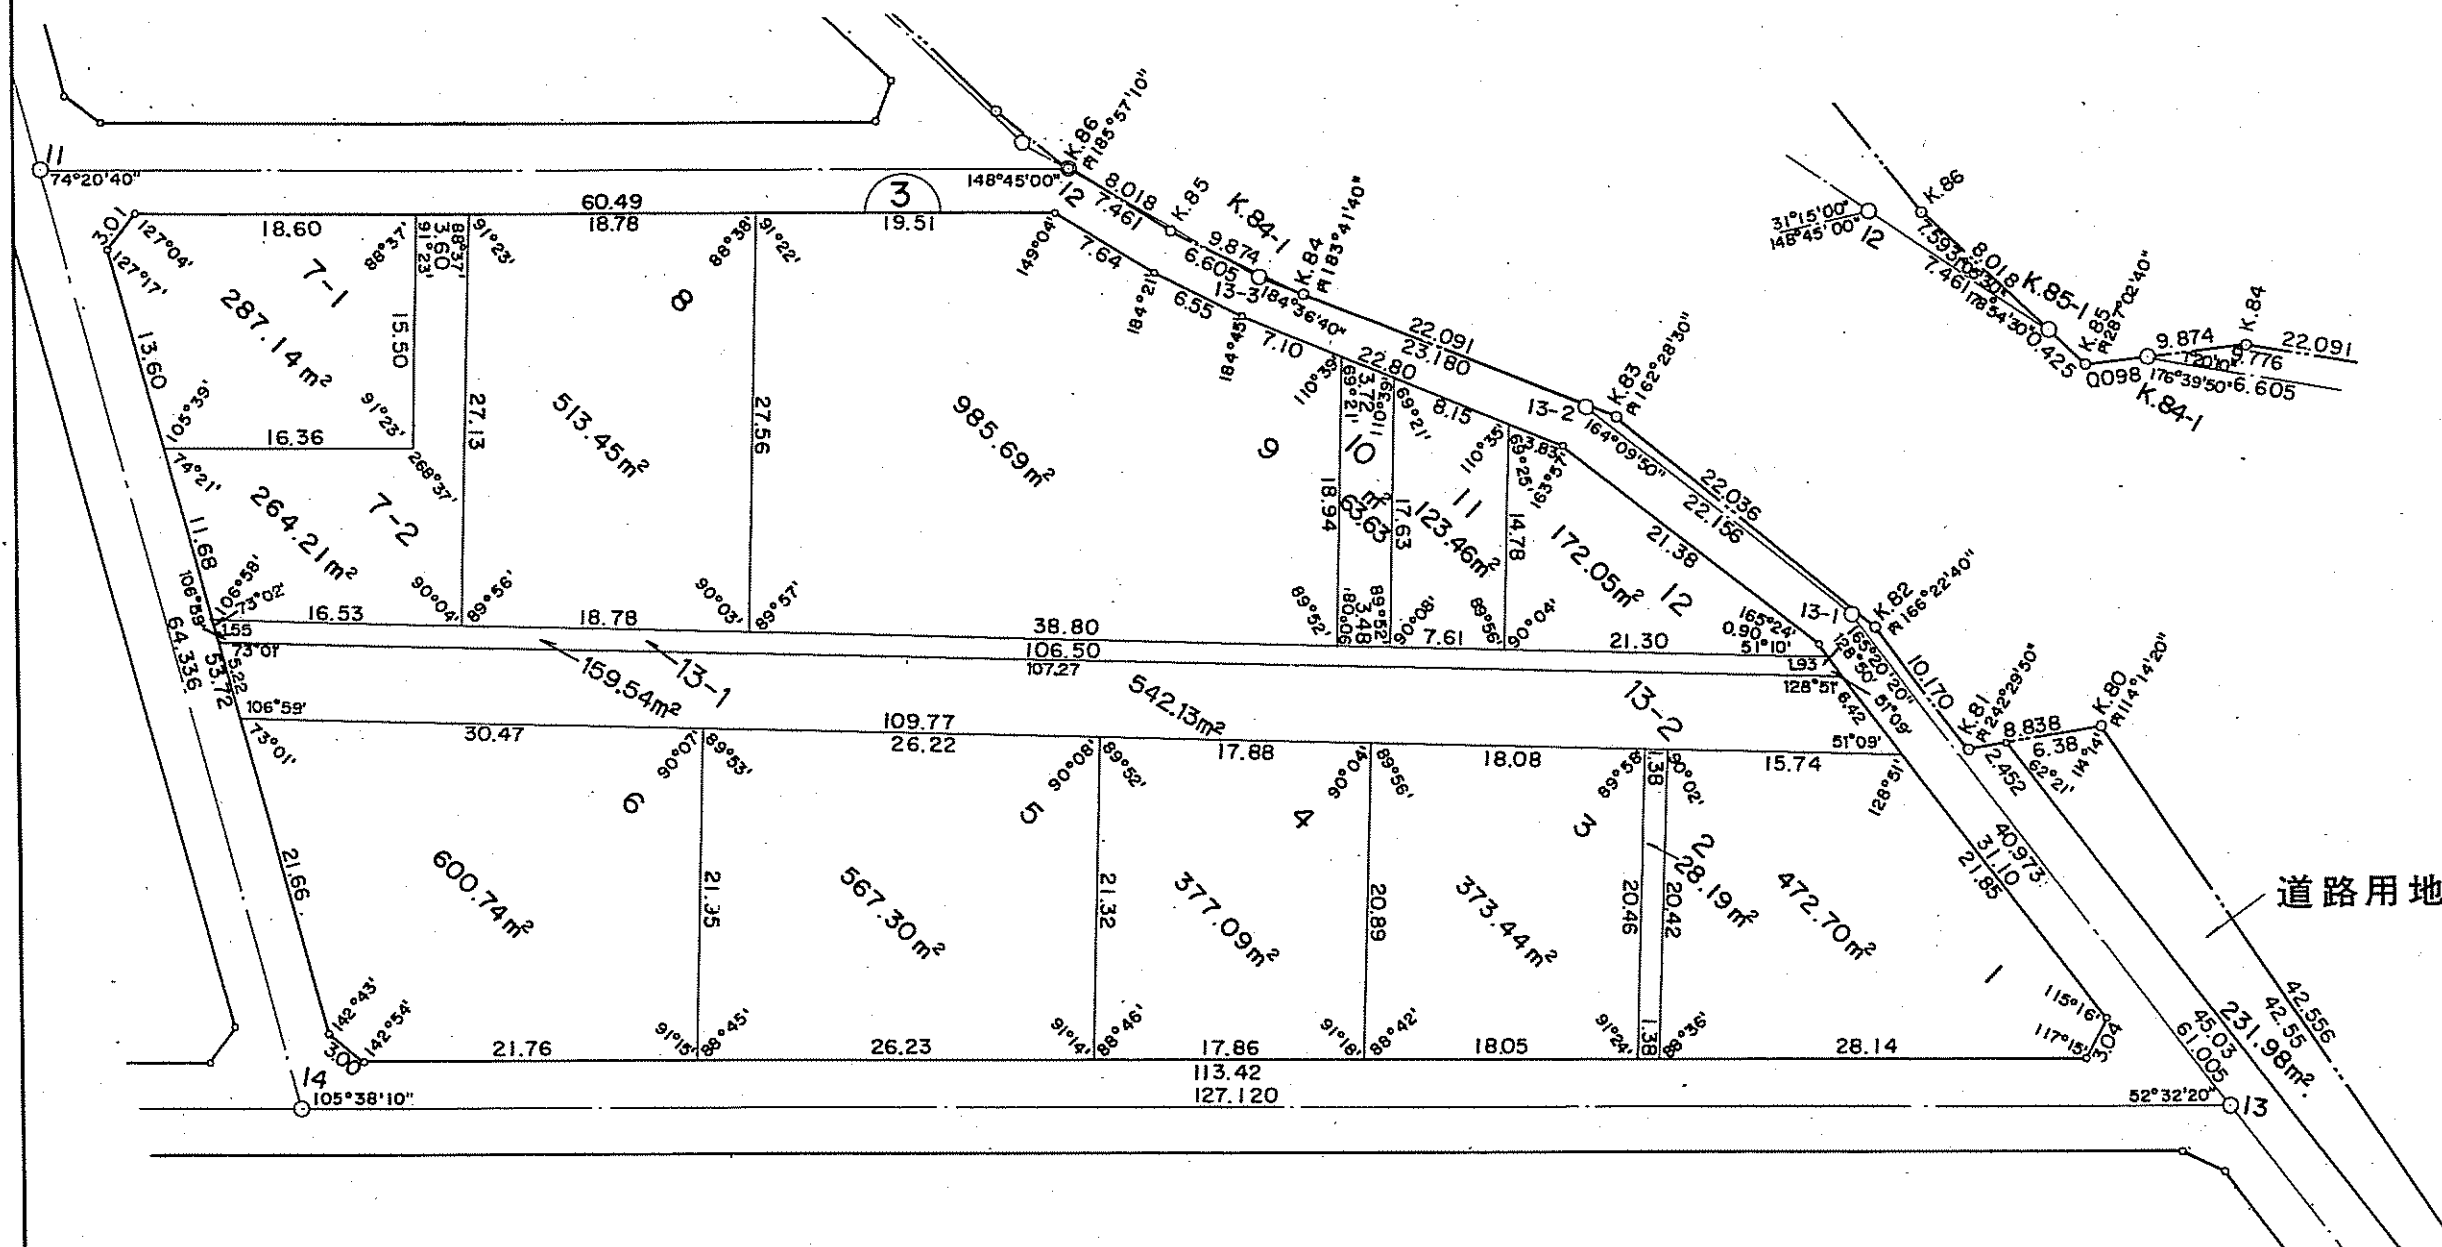

道路用地

沿革	
年月日	記事
61.3	
62.2	7-1,7-2
62.12	13-1,13-2

参考資料

本図面は写しのため、縮尺の表示が異なります。