

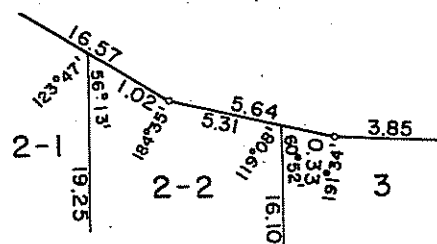


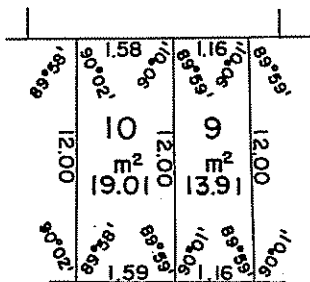

確定図

縮尺 五百分之一

街区番号 41 Block

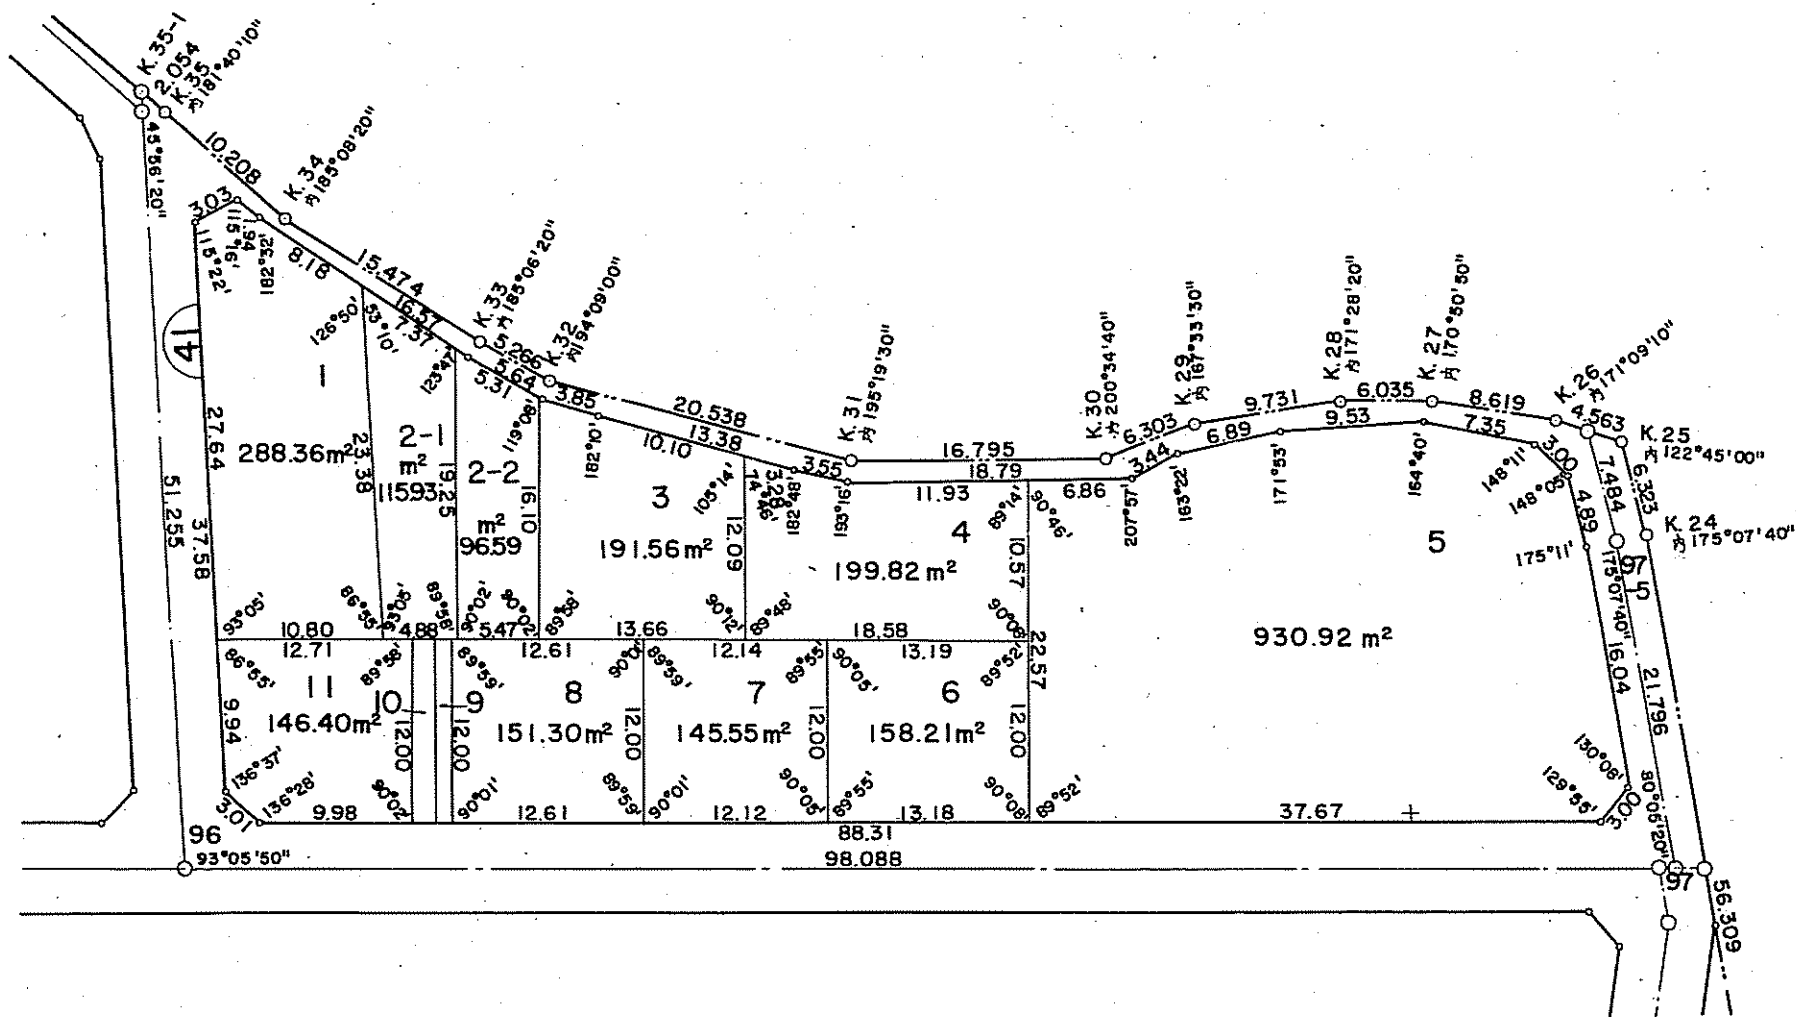

沿革	記事
年月日	
61.3	

参考資料

本図面は写しのため、縮尺の表示が異なります。